

АДМИНИСТРАЦИЯ ГОРОДА МУРМАНСКА

ПОСТАНОВЛЕНИЕ

08.12.2023

№ 4324

Об определении АО «Мурманэнергосбыт» в качестве теплосетевой организации, тепловая сеть которой технологически соединена с бесхозяйным участком тепловой сети

В соответствии с Федеральным законом от 06.10.2003 № 131-ФЗ «Об общих принципах организации местного самоуправления в Российской Федерации», Федеральным законом от 27.07.2010 № 190-ФЗ «О теплоснабжении», Уставом муниципального образования городской округ город-герой Мурманск, постановлением администрации города Мурманска от 09.02.2015 № 338 «О присвоении статуса единой теплоснабжающей организации на территории муниципального образования город Мурманск», постановлением администрации города Мурманска от 21.06.2023 № 2294 «Об утверждении схемы теплоснабжения муниципального образования городской округ город-герой Мурманск на период с 2023 по 2042 годы», в целях надлежащего содержания и обслуживания бесхозяйного участка тепловой сети, технологически присоединенного к тепловой сети и проходящего транзитом в подвальном помещении многоквартирного дома 9 по переулку Арктическому в городе Мурманске, далее проходящего до наружной стены многоквартирного дома 4 по улице Ушакова в городе Мурманске, а также организации обеспечения бесперебойного функционирования системы теплоснабжения города Мурманска **постановляю:**

1. Определить АО «Мурманэнергосбыт» в качестве теплосетевой организации, тепловая сеть которой технологически соединена с бесхозяйным участком тепловой сети, проходящим транзитом в подвальном помещении многоквартирного дома 9 по переулку Арктическому в городе Мурманске, далее проходящим до наружной стены многоквартирного дома 4 по улице Ушакова в городе Мурманске, и как единую теплоснабжающую организацию в системе теплоснабжения, в которую входит указанный бесхозяйный участок тепловой сети, и которая осуществляет эксплуатацию указанного бесхозяйного участка тепловой сети.
2. Отделу информационно-технического обеспечения и защиты информации администрации города Мурманска (Кузьмин А. Н.) разместить настоящее постановление на официальном сайте администрации города Мурманска в сети Интернет в течение десяти дней со дня подписания.
3. Редакции газеты «Вечерний Мурманск» (Елкин А. Е.) опубликовать настоящее постановление в течение десяти дней со дня подписания.
4. Настоящее постановление вступает в силу со дня подписания.
5. Контроль за выполнением настоящего постановления возложить на первого заместителя главы администрации города Мурманска Доцник В. А.

Глава администрации
города Мурманска

Ю. В. СЕРДЕЧКИН.

АДМИНИСТРАЦИЯ ГОРОДА МУРМАНСКА

ПОСТАНОВЛЕНИЕ

11.12.2023

№ 4328

О внесении изменений в Примерное положение об оплате труда работников муниципального учреждения в области обеспечения деятельности органов местного самоуправления города Мурманска, подведомственного администрации города Мурманска, утвержденное постановлением администрации города Мурманска от 23.07.2013 № 1869 (в ред. постановлений от 24.10.2013 № 2987, от 15.11.2013 № 3269, от 29.01.2014 № 179, от 13.03.2014 № 675, от 05.08.2014 № 2472, от 05.03.2015 № 623, от 09.11.2015 № 3093, от 21.11.2016 № 3517, от 30.01.2017 № 192, от 28.12.2017 № 4158, от 31.10.2019 № 3613, от 16.10.2020 № 2376, от 05.10.2021 № 2500, от 01.11.2022 № 3325)

В соответствии с решением Совета депутатов города Мурманска от 30.10.2008 № 54-669 «Об оплате труда работников муниципальных казенных, бюджетных и автономных учреждений города Мурманска», постановлением администрации города Мурманска от 03.04.2013 № 690 «Об оплате труда работников муниципальных учреждений города Мурманска», постановлением администрации города Мурманска от 20.11.2023 № 4042 «О повышении заработной платы работникам муниципальных учреждений города Мурманска в 2023 году» **постановляю:**

1. Внести в Примерное положение об оплате труда работников муниципального учреждения в области обеспечения деятельности органов местного самоуправления города Мурманска, подведомственного администрации города Мурманска, утвержденное постановлением администрации города Мурманска от 23.07.2013 № 1869 (в ред. постановлений от 24.10.2013 № 2987, от 15.11.2013 № 3269, от 29.01.2014 № 179, от 13.03.2014 № 675, от 05.08.2014 № 2472, от 05.03.2015 № 623, от 09.11.2015 № 3093, от 21.11.2016 № 3517, от 30.01.2017 № 192, от 28.12.2017 № 4158, от 31.10.2019 № 3613, от 16.10.2020 № 2376, от 05.10.2021 № 2500, от 01.11.2022 № 3325), следующие изменения:
 - приложения №№ 1, 2 к Примерному положению об оплате труда работников муниципального учреждения в области обеспечения деятельности органов местного самоуправления города Мурманска, подведомственного администрации города Мурманска, изложить в новой редакции согласно приложениям №№ 1, 2 к настоящему постановлению.
2. Отделу информационно-технического обеспечения и защиты информации администрации города Мурманска (Кузьмин А. Н.) разместить настоящее постановление с приложениями на официальном сайте администрации города Мурманска в сети Интернет.
3. Редакции газеты «Вечерний Мурманск» (Елкин А. Е.) опубликовать настоящее постановление с приложениями.
4. Настоящее постановление вступает в силу со дня официального опубликования и распространяется на правоотношения, возникшие с 01.10.2023.
5. Контроль за выполнением настоящего постановления возложить на начальника отдела материально-технического обеспечения администрации города Мурманска Грицай Е. Д.

Глава администрации города Мурманска

Ю. В. СЕРДЕЧКИН.

Приложение № 1
к постановлению администрации
города Мурманска
от 11.12.2023 № 4328

Приложение № 1
к Положению

Минимальные размеры окладов работников Учреждения
по соответствующим квалификационным группам

Минимальные размеры окладов работников Учреждения устанавливаются на основании занимаемых ими должностей служащих, отнесенных к ПКГ приказами Министерства здравоохранения и социального развития РФ от 29.05.2008 № 247н «Об утверждении профессиональных квалификационных групп общеотраслевых должностей руководителей, специалистов и служащих», от 06.08.2007 № 525 «О профессиональных квалификационных групп

пах и утверждения критериев отнесения профессий рабочих и должностей служащих к профессиональным квалификационным группам».

1. Профессиональная квалификационная группа «Общеотраслевые должности служащих первого уровня»:

Квалификационный уровень	Минимальный размер оклада, рублей
1 квалификационный уровень	3679,00

2. Профессиональная квалификационная группа «Общеотраслевые должности служащих второго уровня»:

Квалификационный уровень	Минимальный размер оклада, рублей
1 квалификационный уровень	3847,00
2 квалификационный уровень	4013,00

3. Профессиональная квалификационная группа «Общеотраслевые должности служащих третьего уровня»:

Квалификационный уровень	Минимальный размер оклада, рублей
1 квалификационный уровень	5185,00
2 квалификационный уровень	5853,00
3 квалификационный уровень	6356,00
4 квалификационный уровень	6856,00
5 квалификационный уровень	7359,00

4. Профессиональная квалификационная группа «Общеотраслевые должности служащих четвертого уровня»:

Квалификационный уровень	Минимальный размер оклада, рублей
1 квалификационный уровень	7525,00

Примечание:

- должностной оклад работника устанавливается по соответствующим профессиональным квалификационным группам с учетом требований профессиональной подготовки и уровню квалификации, установленных Единым тарифно-квалификационным справочником должностей руководителей, специалистов и служащих.

Приложение № 2
к постановлению администрации
города Мурманска
от 11.12.2023 № 4328

Приложение № 2
к Положению

Минимальные размеры окладов работников, осуществляющих
профессиональную деятельность по общеотраслевым профессиям рабочих

Минимальные размеры окладов работников, осуществляющих профессиональную деятельность по профессиям рабочих, устанавливаются в зависимости от присвоенных им квалификационных разрядов в соответствии с Единым тарифно-квалификационным справочником работ и профессий и квалификационных групп, утвержденных приказом Министерства здравоохранения и социального развития РФ от 29.05.2008 № 248н «Об утверждении профессиональных квалификационных групп общеотраслевых профессий рабочих».

Минимальные размеры окладов рабочих устанавливаются в следующих размерах:

Квалификационный разряд	Минимальный размер оклада, рублей
1 квалификационный разряд работ в соответствии с Единым тарифно-квалификационным справочником работ и профессий рабочих	3262,00
2 квалификационный разряд работ в соответствии с Единым тарифно-квалификационным справочником работ и профессий рабочих	3511,00
3 квалификационный разряд работ в соответствии с Единым тарифно-квалификационным справочником работ и профессий рабочих	3762,00
4 квалификационный разряд работ в соответствии с Единым тарифно-квалификационным справочником работ и профессий рабочих	4182,00
5 квалификационный разряд работ в соответствии с Единым тарифно-квалификационным справочником работ и профессий рабочих	4599,00

АДМИНИСТРАЦИЯ ГОРОДА МУРМАНСКА

ПОСТАНОВЛЕНИЕ

11.12.2023

№ 4346

О внесении изменений в постановление администрации города Мурманска от 11.07.2016 № 2065 «О признании многоквартирного дома, расположенного по адресу: город Мурманск, улица Фрунзе, дом 25, аварийным и подлежащим сносу» (в ред. постановлений от 13.09.2018 № 3106, от 21.07.2020 № 1691, от 03.02.2023 № 395)

В соответствии с Жилищным кодексом Российской Федерации, Федеральным законом от 06.10.2003 № 131-ФЗ «Об общих принципах организации местного самоуправления в Российской Федерации», постановлением администрации города Мурманска от 14.11.2022 № 3532 «Об утверждении муниципальной программы города Мурманска «Жилищная политика» на 2023-2028 годы» **постановляю:**

1. Внести в постановление администрации города Мурманска от 11.07.2016 № 2065 «О признании многоквартирного дома, расположенного по адресу: город Мурманск, улица Фрунзе, дом 25, аварийным и подлежащим сносу» (в ред. постановлений от 13.09.2018 № 3106, от 21.07.2020 № 1691, от 03.02.2023 № 395) следующие изменения:
 - 1.1. В подпункте 3.1 пункта 3 слова «В срок до 01.09.2024, предусмотренный подпрограммой» заменить словами «В срок до 31.12.2024, предусмотренный подпрограммой 1».
 - 1.2. В подпункте 3.3 пункта 3 слова «предусмотренные для реализации подпрограммы» заменить словами «предусмотренные для реализации подпрограммы 2».
2. Отделу информационно-технического обеспечения и защиты информации администрации города Мурманска (Кузьмин А. Н.) разместить настоящее постановление на официальном сайте администрации города Мурманска в сети Интернет.
3. Редакции газеты «Вечерний Мурманск» (Елкин А. Е.) опубликовать настоящее постановление.
4. Настоящее постановление вступает в силу со дня подписания.
5. Контроль за выполнением настоящего постановления возложить на заместителя главы администрации города Мурманска Синякаева Р. Р.

Глава администрации города Мурманска

Ю. В. СЕРДЕЧКИН.

АДМИНИСТРАЦИЯ ГОРОДА МУРМАНСКА ПОСТАНОВЛЕНИЕ

О внесении изменений в приложение № 2 к постановлению администрации города Мурманска от 06.05.2022 № 1152 «Об утверждении краткосрочного плана реализации региональной программы капитального ремонта общего имущества в многоквартирных домах, расположенных на территории Мурманской области, на 2014 – 2043 годы муниципальным образованием город Мурманск на 2023 – 2025 годы» (в ред. постановлений от 08.11.2022 № 3465, от 23.01.2023 № 135, от 20.03.2023 № 928, от 05.04.2023 № 1236, от 05.04.2023 № 1909, от 31.07.2023 № 2776, от 17.08.2023 № 2924, от 13.11.2023 № 3982)

В соответствии со статьёй 168 Жилищного кодекса Российской Федерации, Федеральным законом от 06.10.2003 № 131-ФЗ «Об общих принципах организации местного самоуправления в Российской Федерации», Законом Мурманской области от 24.06.2013 № 1631-01-ЭМО «О региональной программе капитального ремонта общего имущества в многоквартирных домах, расположенных на территории Мурманской области», постановлением Правительства Мурманской области от 31.03.2014 № 168-ПП «Об утверждении региональной программы капитального ремонта общего имущества в многоквартирных домах, расположенных на территории Мурманской области, на 2014-2043 годы», Уставом муниципального образования городской округ город-герой Мурманск постановляю:

1. Внести изменения в приложение № 2 к постановлению администрации города Мурманска от 06.05.2022 № 1152 «Об утверждении краткосрочного плана реализации региональной программы капитального ремонта общего имущества в многоквартирных домах, расположенных на территории Мурманской области, на 2014-2043 годы муниципальным образованием город Мурманск на 2023-2025 годы» (в ред. постановлений от 08.11.2022 № 3465, от 23.01.2023 № 135, от 20.03.2023 № 928, от 05.04.2023 № 1236, от 05.04.2023 № 1909, от 31.07.2023 № 2776, от 17.08.2023 № 2924, от 13.11.2023 № 3982) и изложить его в новой редакции согласно приложению к настоящему постановлению.

2. Отделу информационно-технического обеспечения и защиты информации администрации города Мурманска

Ю. В. СЕРДЕЧКИН.

Приложение постановлению администрации города Мурманска от 07.12.2023 № 4306

Краткосрочный план реализации региональной программы капитального ремонта общего имущества в многоквартирных домах, расположенных на территории Мурманской области, на 2014 – 2043 годы муниципальным образованием город Мурманск на 2023 – 2025 годы

Table with columns: № п/п, Адрес МКД, вид работ, в том числе (ремонт кровли, фасада, отмостки, отмывка, сантехника, электрика, отопление, вентиляция, кондиционирование, лифты, элеваторы, котельные, насосные станции, системы противопожарной защиты, системы видеонаблюдения, системы связи, системы сигнализации, системы контроля доступа, системы контроля качества воздуха, системы контроля качества воды, системы контроля качества почвы, системы контроля качества окружающей среды), Итого, в том числе (ремонт кровли, фасада, отмостки, отмывка, сантехника, электрика, отопление, вентиляция, кондиционирование, лифты, элеваторы, котельные, насосные станции, системы противопожарной защиты, системы видеонаблюдения, системы связи, системы сигнализации, системы контроля доступа, системы контроля качества воздуха, системы контроля качества воды, системы контроля качества почвы, системы контроля качества окружающей среды), Итого.

АДМИНИСТРАЦИЯ ГОРОДА МУРМАНСКА

ПОСТАНОВЛЕНИЕ

07.12.2023

№ 4307

О внесении изменений в приложения № 1 и № 2 к постановлению администрации города Мурманска от 28.03.2019 № 1133 «Об утверждении краткосрочного плана реализации региональной программы капитального ремонта общего имущества в многоквартирных домах, расположенных на территории Мурманской области, на 2014-2043 годы муниципальным образованием город Мурманск на 2020-2022 годы» (в ред. постановлений от 05.12.2019 № 4064, от 31.12.2019 № 4443, от 11.03.2020 № 669, от 17.06.2020 № 1410, от 17.07.2020 № 1665, от 04.09.2020 № 2070, от 20.10.2020 № 2425, от 18.11.2020 № 2650, от 02.12.2020 № 2776, от 29.12.2020 № 3110, от 19.03.2021 № 703, от 19.04.2021 № 1048, от 27.04.2021 № 1128, от 29.04.2021 № 1160, от 12.05.2021 № 1239, от 24.05.2021 № 1379, от 28.06.2021 № 1772, от 06.07.2021 № 1802, от 01.09.2021 № 2247, от 29.09.2021 № 2458, от 16.11.2021 № 2916, от 02.12.2021 № 3108, от 21.12.2021 № 3306, от 21.01.2022 № 94, от 25.01.2022 № 142, от 28.02.2022 № 472, от 02.03.2022 № 522, от 15.03.2022 № 616, от 22.03.2022 № 693, от 04.04.2022 № 831, от 13.04.2022 № 888, от 12.05.2022 № 1198, от 18.05.2022 № 1259, от 24.05.2022 № 1345, от 26.07.2022 № 2091, от 03.08.2022 № 2177, от 24.08.2022 № 2389, от 26.09.2022 № 2731, от 02.11.2022 № 3364, от 05.12.2022 № 3880, от 10.01.2023 № 29, от 21.03.2023 № 963, от 05.04.2023 № 1237, от 26.05.2023 № 1908)

В соответствии со статьей 168 Жилищного кодекса Российской Федерации, Федеральным законом от 06.10.2003 № 131-ФЗ «Об общих принципах организации местного самоуправления в Российской Федерации», Законом Мурманской области от 24.06.2013 № 1631-01-ЗМО «О региональной программе капитального ремонта общего имущества в многоквартирных домах, расположенных на территории Мурманской области», постановлением Правительства Мурманской области от 31.03.2014

№ 168-ПП «Об утверждении региональной программы капитального ремонта общего имущества в многоквартирных домах, расположенных на территории Мурманской области, на 2014–2043 годы», Уставом муниципального образования городской округ город-герой Мурманск **постановляю:**

1. Внести изменения в приложения № 1 и № 2 к постановлению администрации города Мурманска от 28.03.2019 № 1133 «Об утверждении краткосрочного плана реализации региональной программы капитального ремонта общего имущества в многоквартирных домах, расположенных на территории Мурманской области, на 2014-2043 годы муниципальным образованием город Мурманск на 2020-2022 годы» (в ред. постановлений от 05.12.2019 № 4064, от 31.12.2019 № 4443, от 11.03.2020 № 669, от 17.06.2020 № 1410, от 17.07.2020 № 1665, от 04.09.2020 № 2070, от 20.10.2020 № 2425, от 18.11.2020 № 2650, от 02.12.2020 № 2776, от 29.12.2020 № 3110, от 19.03.2021 № 703, от 19.04.2021 № 1048, от 27.04.2021 № 1128, от 29.04.2021 № 1160, от 12.05.2021 № 1239, от 24.05.2021 № 1379, от 28.06.2021 № 1772, от 06.07.2021 № 1802, от 01.09.2021 № 2247, от 29.09.2021 № 2458, от 16.11.2021 № 2916, от 02.12.2021 № 3108, от 21.12.2021 № 3306, от 21.01.2022 № 94, от 25.01.2022 № 142, от 28.02.2022 № 472, от 02.03.2022 № 522, от 15.03.2022 № 616, от 22.03.2022 № 693, от 04.04.2022 № 831, от 13.04.2022 № 888, от 12.05.2022 № 1198, от 18.05.2022 № 1259, от 24.05.2022 № 1345, от 26.07.2022 № 2091, от 03.08.2022 № 2177, от 24.08.2022 № 2389, от 26.09.2022 № 2731, от 02.11.2022 № 3364, от 05.12.2022 № 3880, от 10.01.2023 № 29, от 21.03.2023 № 963, от 05.04.2023 № 1237, от 26.05.2023 № 1908) и изложить их в новой редакции согласно приложениям № 1 и № 2 к настоящему постановлению соответственно.

2. Отделу информационно-технического обеспечения и защиты информации администрации города Мурманска (Кузьмин А. Н.) разместить настоящее постановление с приложениями на официальном сайте администрации города Мурманска в сети Интернет.

3. Редакции газеты «Вечерний Мурманск» (Елкин А. Е.) опубликовать настоящее постановление с приложениями.

4. Настоящее постановление вступает в силу со дня подписания.

5. Контроль за выполнением настоящего постановления возложить на первого заместителя главы администрации города Мурманска Доцник В. А.

Глава администрации города Мурманска

Ю. В. СЕРДЕЧКИН.

Приложение № 1 к постановлению администрации города Мурманска от 07.12.2023 № 4307

Краткосрочный план реализации региональной программы капитального ремонта общего имущества в многоквартирных домах, расположенных на территории Мурманской области, на 2014 – 2043 годы муниципальным образованием город Мурманск на 2020 – 2022 годы

№ п/п	Адрес МКД	Год ввода в эксплуатацию	Год завершения последнего капитального ремонта	Объекты культурного наследия	Способ формирования фонда капитального ремонта	Тип крыши	Материал стен	Количество этажей в МКД	Количество подъездов в МКД	Общая площадь МКД (кв. м)	Общая площадь помещений МКД (кв. м)			Количество жителей, зарегистрированных в МКД на дату утверждения краткосрочного плана (человек)
											всего	жилых	нежилых	
1	2	3	4	5	6	7	8	9	10	11	12	13	14	15

Итого по муниципальному образованию город Мурманск на 2020 - 2022 годы:

Краткосрочный план реализации региональной программы капитального ремонта общего имущества в многоквартирных домах, расположенных на территории Мурманской области, на 2014 – 2043 годы муниципальным образованием город Мурманск на 2020 год

1	ул. Адмирала флота Лобова, д. 34	1952	*	РО	с мягким наплавляемым покрытием	панель	5	4	3581,6	3288,2	3288,2	0,0	155	
2	ул. Адмирала флота Лобова, д. 42	1993	*	РО	с мягким наплавляемым покрытием	панель	5	3	2725,0	*	*	*	*	
3	ул. Академика Книповича, д. 15	1960	*	РО	скатная	панель	4	3	2660,1	2549,7	1413,8	1135,9	79	
4	ул. Академика Книповича, д. 33 корп. 1	1967	*	РО	с мягким наплавляемым покрытием	панель	5	6	2673,6	2673,6	1799,3	874,3	98	
5	ул. Академика Павлова, д. 59	1960	*	РО	с мягким наплавляемым покрытием	кирпич	5	2	1605,3	1605,3	1038,9	566,4	*	
6	ул. Александра Невского, д. 97/60	1968	*	РО	скатная	кирпич	9	1	3592,7	3650,3	2860,1	790,2	*	
7	ул. Алексея Генералова, д. 13	1950	*	РО	скатная	кирпич	3	2	1495,9	1294,0	1010,8	283,2	51	
8	ул. Баумана, д. 2, п. 1, 2	1976	*	РО	с мягким наплавляемым покрытием	панель	9	2	4545,7	3887,0	*	*	*	
9	ул. Баумана, д. 12, п. 1, 2	1976	*	РО	с мягким наплавляемым покрытием	панель	9	2	4452,9	3824,1	*	*	*	
10	ул. Баумана, д. 20, п. 1, 2	1975	*	РО	с мягким наплавляемым покрытием	панель	9	2	4492,0	3853,2	*	*	*	
11	ул. Баумана, д. 27, п. 1, 2	1976	*	РО	с мягким наплавляемым покрытием	панель	9	2	6054,7	5129,7	*	*	*	
12	ул. Баумана, д. 28, п. 1, 2	1975	*	РО	с мягким наплавляемым покрытием	панель	9	2	6072,6	5149,0	*	*	*	
13	ул. Баумана, д. 29, п. 1	1976	*	РО	с мягким наплавляемым покрытием	панель	9	1	1922,7	1213,5	*	*	*	
14	ул. Баумана, д. 30, п. 1	1975	*	РО	с мягким наплавляемым покрытием	панель	9	1	1899,4	1223,4	*	*	*	
15	ул. Баумана, д. 35, п. 1	1976	*	РО	с мягким наплавляемым покрытием	панель	9	1	1898,6	1213,5	*	*	*	
16	ул. Баумана, д. 37, п. 1, 2	1976	*	РО	с мягким наплавляемым покрытием	панель	9	2	4430,7	3624,8	*	*	*	
17	ул. Баумана, д. 43 корп. 1, п. 1, 2, 4	1978	*	РО	с мягким наплавляемым покрытием	панель	9	4	11913,5	10953,0	*	*	*	
18	ул. Баумана, д. 43 корп. 2, п. 1, 2, 3, 4	1978	*	РО	с мягким наплавляемым покрытием	панель	9	4	12387,3	11331,6	*	*	*	
19	ул. Баумана, д. 45, п. 1	1981	*	РО	с мягким наплавляемым покрытием	панель	9	1	2758,6	2430,8	*	*	*	
20	ул. Баумана, д. 47, п. 1, 2, 3, 4, 5	1981	*	РО	с мягким наплавляемым покрытием	панель	9	5	11891,7	10812,0	*	*	*	
21	ул. Беринга, д. 1, п. 1, 2	1977	*	РО	с мягким наплавляемым покрытием	панель	9	2	4791,8	4166,4	*	*	*	
22	ул. Беринга, д. 2, п. 1, 2	1979	*	РО	с мягким наплавляемым покрытием	панель	9	2	4491,6	3594,3	*	*	*	
23	ул. Беринга, д. 3, п. 1, 2	1977	*	РО	с мягким наплавляемым покрытием	панель	9	2	4721,1	4015,1	*	*	*	
24	ул. Беринга, д. 4, п. 1	1979	*	РО	с мягким наплавляемым покрытием	панель	9	1	3599,2	2876,4	*	*	*	
25	ул. Беринга, д. 8, п. 1	1979	*	РО	с мягким наплавляемым покрытием	кирпич	9	1	2856,8	2402,9	*	*	*	
26	ул. Беринга, д. 9, п. 1	1977	*	РО	с мягким наплавляемым покрытием	кирпич	9	1	2274,6	1922,6	*	*	*	
27	ул. Беринга, д. 10, п. 1, 2, 3, 4	1979	*	РО	с мягким наплавляемым покрытием	панель	9	4	8864,6	7505,2	*	*	*	
28	ул. Беринга, д. 12, п. 1, 2	1979	*	РО	с мягким наплавляемым покрытием	панель	9	2	4514,8	3844,2	*	*	*	
29	ул. Беринга, д. 14, п. 1, 2, 3, 4, 5, 6	1979	*	РО	с мягким наплавляемым покрытием	панель	9	6	18162,4	16552,5	*	*	*	
30	ул. Беринга, д. 20, п. 1, 2	1981	*	РО	с мягким наплавляемым покрытием	кирпич	9	2	5319,9	4373,2	*	*	*	
31	ул. Беринга, д. 22, п. 1, 2, 3, 4	1979	*	РО	с мягким наплавляемым покрытием	панель	9	4	8775,3	7944,5	*	*	*	
32	ул. Беринга, д. 24, п. 1	1980	*	РО	с мягким наплавляемым покрытием	кирпич	9	1	2126,9	1852,5	*	*	*	
33	ул. Беринга, д. 26, п. 1, 2	1979	*	РО	с мягким наплавляемым покрытием	панель	9	2	4437,2	4010,4	*	*	*	
34	ул. Беринга, д. 28, п. 2	1980	*	РО	с мягким наплавляемым покрытием	панель	9	1	1896,2	1209,3	*	*	*	
35	ул. Бочкова, д. 8, п. 1, 2, 3, 4	1976	*	РО	с мягким наплавляемым покрытием	панель	9	4	8856,2	7533,7	*	*	*	
36	ул. Володарского, д. 2/12	1959	*	ОКН	РО	скатная	кирпич	6	4	7889,3	7168,1	4411,1	2757,0	105
37	ул. Володарского, д. 3	1956	*	РО	скатная	кирпич	5	4	4682,1	3569,7	3551,0	18,7	*	
38	ул. Володарского, д. 7	1951	*	РО	скатная	кирпич	5	2	2788,3	2563,4	1808,2	755,2	*	
39	ул. Воровского, д. 19, п. 1	1976	*	РО	с мягким наплавляемым покрытием	кирпич	9	1	3694,1	3085,5	*	*	*	
40	ул. Воровского, д. 21, п. 1	1981	*	РО	с мягким наплавляемым покрытием	кирпич	9	1	4343,4	3305,8	*	*	*	
41	ул. Генерала Фролова, д. 5	1960	*	РО	с мягким наплавляемым покрытием	кирпич	5	4	3466,9	3142,2	2031,9	1110,3	*	
42	ул. Достоевского, д. 1, п. 1, 2	1976	*	РО	с мягким наплавляемым покрытием	панель	9	2	4494,0	3791,2	*	*	*	
43	ул. Достоевского, д. 2, п. 1, 2	1976	*	РО	с мягким наплавляемым покрытием	панель	9	2	6095,6	5289,2	*	*	*	
44	ул. Достоевского, д. 3, п. 1, 2, 3, 4, 5, 6	1977	*	РО	с мягким наплавляемым покрытием	панель	9	6	13305,6	11939,9	*	*	*	
45	ул. Достоевского, д. 4, п. 1, 2	1977	*	РО	с мягким наплавляемым покрытием	панель	9	2	6093,6	5292,5	*	*	*	
46	ул. Достоевского, д. 5, п. 1, 2	1977	*	РО	с мягким наплавляемым покрытием	панель	9	2	6133,9	5574,8	*	*	*	
47	ул. Достоевского, д. 6, п. 2	1976	*	РО	с мягким наплавляемым покрытием	панель	9	2	4539,0	4076,8	*	*	*	
48	ул. Достоевского, д. 7, п. 1	1976	*	РО	с мягким наплавляемым покрытием	панель	9	1	1670,6	1368,2	*	*	*	
49	ул. Достоевского, д. 8, п. 1, 2	1977	*	РО	с мягким наплавляемым покрытием	панель	9	2	6074,8	5517,5	*	*	*	
50	ул. Достоевского, д. 9, п. 1	1980	*	РО	с мягким наплавляемым покрытием	панель	9	1	2869,7	2535,9	*	*	*	
51	ул. Достоевского, д. 10, п. 1, 2	1979	*	РО	с мягким наплавляемым покрытием	панель	9	2	4633,5	3760,5	*	*	*	
52	ул. Достоевского, д. 11, п. 1, 2	1981	*	РО	с мягким наплавляемым покрытием	кирпич	9	2	4090,9	3425,9	*	*	*	
53	ул. Достоевского, д. 13, п. 1	1980	*	РО	с мягким наплавляемым покрытием	панель	9	1	2913,5	2417,9	*	*	*	
54	ул. Достоевского, д. 15, п. 1, 2	1980	*	РО	с мягким наплавляемым покрытием	панель	9	2	4715,1	3824,9	*	*	*	
55	ул. Достоевского, д. 18, п. 1, 2	1980	*	РО	с мягким наплавляемым покрытием	панель	9	2	4733,8	4128,4	*	*	*	
56	ул. Достоевского, д. 20, п. 1, 2	1980	*	РО	с мягким наплавляемым покрытием	панель	9	2	4718,0	3842,9	*	*	*	
57	ул. Достоевского, д. 21, п. 1	1979	*	РО	с мягким наплавляемым покрытием	панель	9	1	1773,4	1367,8	*	*	*	
58	ул. Достоевского, д. 26, п. 1, 2	1979	*	РО	с мягким наплавляемым покрытием	панель	9	2	4745,1	4306,0	*	*	*	
59	ул. Достоевского, д. 27, п. 1, 2	1979	*	РО	с мягким наплавляемым покрытием	панель	9	2	4742,4	4132,7	*	*	*	
60	ул. Достоевского, д. 28, п. 1, 2	1980	*	РО	с мягким наплавляемым покрытием	кирпич	9	2	4017,6	3328,3	*	*	*	
61	ул. Достоевского, д. 29, п. 1, 2	1980	*	РО	с мягким наплавляемым покрытием	панель	9	2	6401,0	5641,4	*	*	*	
62	ул. Достоевского, д. 30, п. 1, 2	1980	*	РО	с мягким наплавляемым покрытием	панель	9	2	6401,9	5665,1	*	*	*	
63	ул. Достоевского, д. 31, п. 1	1981	*	РО	с мягким наплавляемым покрытием	панель	9	1	2891,9	2398,7	*	*	*	
64	ул. Загородная, д. 19	1959	*	РО	скатная	кирпич	5	2	1776,6	1432,5	1431,3	1,2	*	
65	ул. Капитана Буркова, д. 39	1966	*	РО	с мягким наплавляемым покрытием	кирпич	9	1	2628,7	2239,8	1323,2	916,6	*	
66	ул. Капитана Буркова, д. 49	1965	*	РО	скатная	панель	5	4	3825,8	2645,8	2558,6	87,2	147	
67	пр-д Капитана Тарана, д. 14	1964	*	РО	с мягким наплавляемым покрытием	кирпич	5	3	3150,2	2390,2	2042,3	347,9	115	
68	пр-д Капитана Тарана, д. 17	1964	*	РО	скатная	панель	5	4	2775,7	1872,3	1833,4	38,9	118	
69	пр-д Капитана Тарана, д. 20	1964	*	РО	скатная	панель	5	3	2581,1	1746,2	1716,3	29,9	87	
70	ул. Карла Либкнехта, д. 23	1952	*	РО	скатная	кирпич	4	3	3140,9	1970,0	1082,8	887,2	*	
71	ул. Карла Либкнехта, д. 25	1954	*	РО	скатная	кирпич								

86	пр. Кольский, д. 136 корп. 3, п. 1, 2, 3, 4	1978	*	РО	с мягким наплавляемым покрытием	панель	9	4	4468,6	3725,3	*	*	*	
87	пр. Кольский, д. 136 корп. 4, п. 1	1979	*	РО	с мягким наплавляемым покрытием	кирпич	9	1	4509,3	3864,8	*	*	*	
88	пр. Кольский, д. 136 корп. 5, п. 1, 2	1978	*	РО	с мягким наплавляемым покрытием	панель	9	2	2964,4	2818,3	*	*	*	
89	пр. Кольский, д. 138 корп. 1, п. 1	1979	*	РО	с мягким наплавляемым покрытием	панель	9	1	6039,2	5224,4	*	*	*	
90	пр. Кольский, д. 138 корп. 2, п. 1, 2	1979	*	РО	с мягким наплавляемым покрытием	панель	9	2	6039,2	5224,4	*	*	*	
91	пр. Кольский, д. 139, п. 1, 2, 3	1975	*	РО	с мягким наплавляемым покрытием	панель	9	3	9160,5	7895,2	*	*	*	
92	пр. Кольский, д. 140 корп. 1, п. 1, 2	1979	*	РО	с мягким наплавляемым покрытием	панель	9	2	4450,8	3809,7	*	*	*	
93	пр. Кольский, д. 140 корп. 2, п. 1	1979	*	РО	с мягким наплавляемым покрытием	панель	9	1	2381,5	2381,5	*	*	*	
94	пр. Кольский, д. 140 корп. 3, п. 1, 2	1978	*	РО	с мягким наплавляемым покрытием	панель	9	2	4502,4	3846,2	*	*	*	
95	пр. Кольский, д. 140 корп. 5, п. 1, 2	1978	*	РО	с мягким наплавляемым покрытием	панель	9	2	3597,2	2800,9	*	*	*	
96	пр. Кольский, д. 140 корп. 6, п. 1, 2	1979	*	РО	с мягким наплавляемым покрытием	панель	9	2	4537,9	3871,8	*	*	*	
97	пр. Кольский, д. 142, п. 1	1979	*	РО	с мягким наплавляемым покрытием	панель	9	1	3650,6	2832,3	*	*	*	
98	пр. Кольский, д. 144, п. 1, 2, 3, 4, 5, 6	1979	*	РО	с мягким наплавляемым покрытием	панель	9	6	13054,0	11807,3	*	*	*	
99	пр. Кольский, д. 146, п. 1	1979	*	РО	с мягким наплавляемым покрытием	панель	9	1	3636,0	2741,5	*	*	*	
100	пр. Кольский, д. 148, п. 1, 2	1979	*	РО	с мягким наплавляемым покрытием	панель	9	2	4510,2	3860,3	*	*	*	
101	пр. Кольский, д. 150 корп. 1, п. 1, 2	1979	*	РО	с мягким наплавляемым покрытием	панель	9	2	4480,9	3839,7	*	*	*	
102	пр. Кольский, д. 150 корп. 2, п. 1	1979	*	РО	с мягким наплавляемым покрытием	панель	9	1	6128,9	5305,2	*	*	*	
103	пр. Кольский, д. 150 корп. 3, п. 1, 2	1979	*	РО	с мягким наплавляемым покрытием	панель	9	2	6110,3	5273,9	*	*	*	
104	пр. Кольский, д. 170	1977	*	РО	с мягким наплавляемым покрытием	панель	9	2	7320,3	6470,8	5262,1	1208,7	206	
105	ул. Коминтерна, д. 24	1960	*	РО	скатная	кирпич	4	2	1664,6	1545,1	*	*	*	
106	пр. Ленина, д. 24	1965	*	РО	с мягким наплавляемым покрытием	кирпич	5	3	3274,1	3080,4	*	*	*	
107	пр. Ленина, д. 26	1965	*	спецсчет	с мягким наплавляемым покрытием	кирпич	5	3	3350,4	3169,7	*	*	*	
108	пр. Ленина, д. 31	1935	*	РО	скатная	кирпич	3	3	2068,4	1925,7	*	*	*	
109	пр. Ленина, д. 39	1962	*	РО	скатная	кирпич	5	2	1776,8	1642,8	*	*	*	
110	пр. Ленина, д. 51	1961	*	спецсчет	скатная	кирпич	5	7	8701,0	7971,7	*	*	*	
111	пр. Ленина, д. 53	1959	*	РО	скатная	кирпич	5	5	6587,7	6026,7	*	*	*	
112	пр. Ленина, д. 55	1938	*	РО	скатная	кирпич	5	3	2507,5	2225,8	*	*	*	
113	пр. Ленина, д. 68	1955	*	спецсчет	скатная	кирпич	5	3	4428,5	3955,5	*	*	*	
114	пр. Ленина, д. 76	1934	*	ОКН	РО	скатная	кирпич	5	5	4540,0	4140,2	*	*	*
115	пр. Ленина, д. 80	1951	*	ОКН	РО	скатная	кирпич	6	8	10467,6	9391,4	6584,0	2807,4	167
116	ул. Лесная, д. 12	1962	*	РО	скатная	кирпич	5	4	3028,2	2438,6	1708,7	729,9	120	
117	пр-д Михаила Бабикова, д. 9, п. 1, 2	1974	*	РО	с мягким наплавляемым покрытием	панель	9	2	4465,3	3816,3	*	*	*	
118	пр-д Михаила Ивченко, д. 5, п. 1, 2, 3	1980	*	РО	с мягким наплавляемым покрытием	панель	9	3	5961,7	5142,2	*	*	*	
119	пр-д Михаила Ивченко, д. 9, п. 1, 2	1980	*	РО	с мягким наплавляемым покрытием	панель	9	2	3961,5	3601,8	*	*	*	
120	пр-д Михаила Ивченко, д. 17, п. 1, 2, 3, 4, 5	1980	*	РО	с мягким наплавляемым покрытием	панель	9	5	9895,2	8955,3	*	*	*	
121	ул. Октябрьская, д. 1	1953	*	РО	скатная	кирпич	4	3	1921,5	1653,6	*	*	*	
122	ул. Октябрьская, д. 24	1950	*	РО	скатная	кирпич	5	3	3132,3	2096,0	65,0	2031,0	66	
123	ул. Олега Кошевого, д. 5	1978	*	РО	с мягким наплавляемым покрытием	кирпич	5	2	4129,5	4129,5	3940,8	188,7	175	
124	пер. Охотничий, д. 13	1967	*	РО	скатная	кирпич	5	4	3705,2	3387,4	2264,0	1123,4	140	
125	пер. Охотничий, д. 17	1970	*	РО	скатная	кирпич	5	4	3456,9	3412,3	2297,0	1115,3	141	
126	пер. Охотничий, д. 19	1970	*	РО	скатная	кирпич	5	3	3452,1	2400,1	1714,0	686,1	133	
127	ул. Папанина, д. 34/25	1953	*	РО	скатная	кирпич	3	2	2507,7	2246,2	1641,1	605,1	52	
128	ул. Полухина, д. 14В	1960	*	РО	с мягким наплавляемым покрытием	кирпич	5	2	1691,2	1392,7	*	*	*	
129	ул. Полярной Дивизии, д. 7	1982	*	РО	с мягким наплавляемым покрытием	кирпич	9	1	2695,8	1966,9	1966,8	0,1	68	
130	ул. Полярной Дивизии, д. 9	1981	*	РО	с мягким наплавляемым покрытием	кирпич	9	1	2753,1	1952,8	*	*	*	
131	ул. Полярные Зори, д. 13	1969	*	РО	с мягким наплавляемым покрытием	кирпич	5	8	7454,2	5573,2	4180,1	1393,1	216	
132	ул. Полярные Зори, д. 17 корп. 2	1978	*	РО	с мягким наплавляемым покрытием	панель	9	2	3904,3	3904,3	2658,2	1246,1	159	
133	ул. Привокзальная, д. 10	1963	*	РО	скатная	кирпич	5	5	5042,4	4589,0	*	*	*	
134	ул. Радищева, д. 16	1981	*	РО	с мягким наплавляемым покрытием	кирпич	5	6	4729,5	4469,2	3019,0	1450,2	*	
135	пер. Русанова, д. 2	1982	*	РО	с мягким наплавляемым покрытием	кирпич	9	1	3240,3	3090,0	2750,8	339,2	126	
136	пер. Русанова, д. 4	1983	*	РО	с мягким наплавляемым покрытием	кирпич	9	1	2967,8	2705,2	*	*	*	
137	ул. Самойловой, д. 1	1952	*	спецсчет	скатная	кирпич	5	3	3892,8	2789,8	*	*	*	
138	ул. Самойловой, д. 5, п. 1, 2, 3, 4, 5, 6	1958	*	РО	скатная	кирпич	8	6	13455,6	9132,4	*	*	*	
139	ул. Самойловой, д. 8	1958	*	РО	скатная	кирпич	5	5	4377,8	3834,4	*	*	*	
140	ул. Самойловой, д. 12	1958	*	спецсчет	скатная	кирпич	5	5	5662,6	4240,1	*	*	*	
141	ул. Самойловой, д. 14	1961	*	спецсчет	скатная	кирпич	5	5	6584,5	3471,9	*	*	*	
142	ул. Сафонова, д. 21	1953	*	РО	скатная	кирпич	4	1	1614,9	1235,6	1023,6	212,0	*	
143	ул. Сафонова, д. 30	1941	*	РО	скатная	кирпич	4	3	3299,3	1902,2	*	*	*	
144	ул. Софьи Перовской, д. 10	1953	*	РО	скатная	кирпич	4	2	2505,8	1405,4	*	*	41	
145	ул. Фадеев Ручей, д. 24	1960	*	РО	скатная	кирпич	3	2	1116,1	966,1	*	*	*	
146	ул. Фрунзе, д. 21/4	1951	*	РО	скатная	кирпич	3	2	1914,5	1905,9	*	*	*	
147	ул. Шмидта, д. 21	1958	*	спецсчет	скатная	панель	4	3	3668,8	3385,4	*	*	*	
148	ул. Шмидта, д. 37	1960	*	спецсчет	скатная	кирпич	5	4	3263,8	3061,0	2034,5	1026,5	90	
Итого по муниципальному образованию город Мурманск на 2020 год		X	X	X	X	X	X	X	X	X	X	X	X	

Краткосрочный план реализации региональной программы капитального ремонта общего имущества в многоквартирных домах, расположенных на территории Мурманской области, на 2014 – 2043 годы													муниципальным образованием город Мурманск на 2021 год	
1	ул. Александрова, д. 2	1970	*	РО	с мягким наплавляемым покрытием	панель	9	2	4642,8	4010,3	3761,9	248,4	157	
2	ул. Александрова, д. 4 корп. 1	1970	*	РО	с мягким наплавляемым покрытием	панель	9	4	8884,1	7584,3	7449,3	135,0	304	
3	ул. Александрова, д. 6	1970	*	РО	с мягким наплавляемым покрытием	панель	9	2	4068,8	4068,8	4051,4	17,4	155	
4	ул. Александрова, д. 8	1968	*	РО	с мягким наплавляемым покрытием	кирпич	5	4	3429,3	3410,3	3410,3	0,0	161	
5	ул. Александрова, д. 10	1967	*	РО	с мягким наплавляемым покрытием	панель	5	6	4621,2	4589,8	4589,8	0,0	240	
6	ул. Александрова, д. 12	1967	*	РО	скатная	панель	5	6	3973,9	3949,8	3949,8	0,0	188	
7	ул. Александрова, д. 14	1967	*	РО	скатная	панель	5	8	5829,5	5816,7	5816,7	0,0	288	
8	ул. Александрова, д. 16	1969	*	РО	с мягким наплавляемым покрытием	панель	9	2	4527,3	3910,9	3889,5	21,4	173	
9	ул. Александрова, д. 18	1968	*	РО	с мягким наплавляемым покрытием	панель	9	2	4564,5	3934,8	3913,3	21,5	179	
10	ул. Александрова, д. 20	1968	*	РО	с мягким наплавляемым покрытием	кирпич	5	4	3268,6	3268,6	2600,4	668,2	131	
11	ул. Александрова, д. 22	1970	*	РО	с мягким наплавляемым покрытием	панель	9	2	3889,9	3872,9	3872,9	0,0	175	
12	ул. Александрова, д. 24 корп. 1	1968	*	РО	с мягким наплавляемым покрытием	кирпич	5	4	3401,1	3387,8	3387,8	0,0	166	
13	ул. Академика Книповича, д. 39	1969	*	РО	с мягким наплавляемым покрытием	кирпич	5	6	4675,0	4575,9	*	*	*	
14	ул. Аскольдовцев, д. 3	1968	*	РО	с мягким наплавляемым покрытием	кирпич	5	4	3572,2	3555,0	3409,7	145,3	156	
15	ул. Аскольдовцев, д. 5	1967	*	РО	скатная	панель	5	6	4929,9	4912,7	4680,9	231,8	209	
16	ул. Аскольдовцев, д. 11	1968	*	РО	с мягким наплавляемым покрытием	панель	5	4	2691,9	2662,5	2662,5	0,0	126	
17	ул. Аскольдовцев, д. 15	1968	*	РО	с мягким наплавляемым покрытием	панель	5	4	3185,0	3141,7	2894,0	247,7	153	
18	ул. Аскольдовцев, д. 17	1969	*	РО	с мягким наплавляемым покрытием	панель	5	4	2722,1	2692,5	2692,5	0,0	136	
19	ул. Аскольдовцев, д. 19	1968	*	РО	с мягким наплавляемым покрытием	панель	5	4	3032,3	3004,5	2880,1	124,4	158	
20	пр-д Владимира Капустина, д. 3	1960	*	РО	скатная	кирпич	2	2	675,7	634,1	376,4	257,7	29	
21	ул. Володарского, д. 2/12	1959	*	ОКН	РО	скатная	6	4	7889,3	4410,6	*	*	*	
22	ул. Володарского, д. 13	1956	*	РО	скатная	панель	4	3	3312,7	3312,7	2449,6	863,1	76	
23	ул. Воровского, д. 15	1960	*	РО	скатная	панель	9	1	2756,7	2215,8	1539,5	676,3	62	
24	ул. Воровского, д. 17	1960	*	РО	скатная	панель	4	3	2707,4	2281,5	1278,5	1003,0	62	
25	пр-д Ивана Халатина, д. 4	1967	*	РО	с мягким наплавляемым покрытием	кирпич	6	6	5515,4	5471,4	4583,4	888,0	217	
26	пр-д Ивана Халатина, д. 8	1967	*	спецсчет	с мягким наплавляемым покрытием	панель	5	6	4491,6	4461,1	4400,8	60,3	197	
27	пр-д Ивана Халатина, д. 10	1967	*	РО	скатная	панель	5	6	5107,7	5091,5	5091,5	0,0	245	
28	пр-д Ивана Халатина, д. 12	1968	*	РО	с мягким наплавляемым покрытием	панель	5	6	3917,5	2698,8	2675,0	23,8	165	
29	пр-д Ивана Халатина, д. 14	1967	*	РО	с мягким наплавляемым покрытием	панель	5	6	4398,2	3076,0	3062,1	13,9	215	
30	пр-д Ивана Халатина, д. 16	1970	*	РО	с мягким наплавляемым покрытием	панель	9	2	4451,1	3847,6	3833,6	14,0	159	
31	пр-д Ивана Халатина, д. 19	1970	*	РО	с мягким наплавляемым покрытием	панель	5	4	3289,8	3244,7	2716,9	527,8	129	
32	пр-д Ивана Халатина, д. 20	1967	*	РО	скатная	панель	5	6	4615,9	4584,9	4584,9	0,0	199	
33	ул. Капитана Буркова, д. 43	1965	*	спецсчет	с мягким наплавляемым покрытием	кирпич	5	4	4248,0	2569,2	*	*	*	
34	ул. Капитана Егорова, д. 4	1959	*											

63	пер. Охотничий, д. 17	1970	*	РО	с мягким наплавляемым покрытием	кирпич	5	4	3456,9	3412,3	2297,0	1115,3	141
64	пер. Охотничий, д. 23	1972	*	РО	с мягким наплавляемым покрытием	панель	5	6	4470,3	4409,6	3023,4	1386,2	182
65	пер. Охотничий, д. 25	1972	*	РО	с мягким наплавляемым покрытием	панель	5	6	4905,3	4421,0	3037,5	1383,5	179
66	ул. Папанина, д. 23	1964	*	РО	с мягким наплавляемым покрытием	кирпич	6	3	3782,0	3586,0	2998,5	587,5	*
67	ул. Полухина, д. 14Б	1961	*	РО	с мягким наплавляемым покрытием	кирпич	5	2	1779,7	1075,6	1075,6	0,0	81
68	ул. Полярные Зори, д. 17 корп. 4, п. 1, 2	1978	*	РО	с мягким наплавляемым покрытием	панель	9	2	4828,2	3871,4	*	*	*
69	ул. Полярные Зори, д. 28/13	1958	*	РО	скатная	кирпич	5	3	2821,5	2070,2	*	*	*
70	ул. Профессора Сомова, д. 6	1965	*	РО	с мягким наплавляемым покрытием	кирпич	5	3	2834,5	2528,1	*	*	*
71	ул. Профсоюзов, д. 1	1957	*	РО	скатная	кирпич	5	5	5615,6	5604,0	3824,7	1779,3	131
72	ул. Привокзальная, д. 10	1963	*	РО	скатная	кирпич	5	5	5042,4	4589,0	*	*	*
73	ул. Пушкинская, д. 14	1959	*	РО	скатная	кирпич	5	2	1919,8	1894,8	*	*	34
74	пер. Русова, д. 1, п. 1, 2	1973	*	РО	с мягким наплавляемым покрытием	панель	9	2	4545,2	3756,3	*	*	*
75	ул. Самойловой, д. 6	1961	*	спецсчет	с мягким наплавляемым покрытием	кирпич	5	6	6143,0	5751,6	*	*	*
76	ул. Самойловой, д. 9	1960	*	РО	с мягким наплавляемым покрытием	кирпич	5	3	2757,8	2566,2	*	*	*
77	ул. Самойловой, д. 16	1963	*	спецсчет	скатная	кирпич	5	2	2059,4	1924,5	*	*	*
78	ул. Самойловой, д. 18	1960	*	РО	с мягким наплавляемым покрытием	кирпич	5	3	3212,2	3017,6	*	*	*
79	ул. Свердлова, д. 30	1962	*	РО	скатная	кирпич	4	4	2985,5	2985,5	1632,4	1353,1	127
80	пр-д Связи, д. 22	1985	*	РО	с мягким наплавляемым покрытием	кирпич	9	1	1001,7	849,5	*	*	*
81	ул. Софьи Перовской, д. 23/19	1959	*	спецсчет	с мягким наплавляемым покрытием	кирпич	5	2	1935,5	1395,7	*	*	59
82	ул. Фрунзе, д. 19	1951	*	РО	скатная	кирпич	2	2	954,8	954,8	592,2	362,6	33
83	ул. Чумбарова-Лучинского, д. 16	1968	*	РО	с мягким наплавляемым покрытием	панель	5	4	3282,3	2964,2	2964,2	0,0	129
84	ул. Чумбарова-Лучинского, д. 18	1968	*	РО	скатная	панель	5	4	4389,7	4375,5	4375,5	0,0	215
85	ул. Чумбарова-Лучинского, д. 20	1968	*	РО	с мягким наплавляемым покрытием	панель	5	4	2823,2	1947,1	1929,9	17,2	124
86	ул. Чумбарова-Лучинского, д. 24	1968	*	РО	с мягким наплавляемым покрытием	кирпич	5	4	3939,0	3927,1	2556,7	1370,4	100
87	ул. Шмидта, д. 29 корп. 2	1969	*	РО	с мягким наплавляемым покрытием	кирпич	9	1	2644,6	2167,4	*	*	*
88	ул. Шмидта, д. 33 а	1963	*	РО	скатная	кирпич	5	2	1643,9	1312,1	*	*	*
89	ул. Шмидта, д. 37	1960	*	спецсчет	скатная	кирпич	5	4	3263,8	3061,0	2034,5	1026,5	90
90	ул. Шмидта, д. 39/1	1963	*	спецсчет	скатная	панель	5	3	3108,5	3108,5	2412,6	695,9	84
Итого по муниципальному образованию город Мурманск на 2021 год													
X X X X X X X X X X X X													

Краткосрочный план реализации региональной программы капитального ремонта общего имущества в многоквартирных домах, расположенных на территории Мурманской области, на 2014 – 2043 годы													
муниципальным образованием город Мурманск на 2022 год													
1	ул. Адмирала флота Лобова, д. 11 корп. 4, п. 1, 2, 3, 4	1977	*	РО	с мягким наплавляемым покрытием	панель	9	4	7622,0	7607,1	7532,2	74,9	*
2	ул. Адмирала флота Лобова, д. 11 корп. 6, п. 1	1977	*	РО	с мягким наплавляемым покрытием	панель	9	1	2691,0	2378,2	2378,2	0,0	*
3	ул. Адмирала флота Лобова, д. 11 корп. 7, п. 1, 2, 3, 4	1977	*	РО	с мягким наплавляемым покрытием	панель	9	4	7694,0	7688,7	7626,8	61,9	*
4	ул. Адмирала флота Лобова, д. 26	1966	*	РО	с мягким наплавляемым покрытием	кирпич	5	4	4240,6	4001,3	2580,5	1420,8	126
5	ул. Академика Павлова, д. 2	1961	*	РО	скатная	кирпич	4	2	1472,4	1364,3	785,6	578,7	*
6	ул. Александра Невского, д. 71	1967	*	РО	скатная	панель	5	8	5793,5	5775,3	5775,3	0,0	293
7	ул. Александра Невского, д. 73	1967	*	РО	скатная	панель	5	6	4799,9	4351,9	4351,9	0,0	209
8	ул. Александра Невского, д. 80	1971	*	РО	с мягким наплавляемым покрытием	панель	9	2	3940,0	3827,7	3827,7	0,0	160
9	ул. Александра Невского, д. 82	1971	*	РО	с мягким наплавляемым покрытием	панель	9	2	3912,3	3847,8	3847,8	0,0	174
10	ул. Александра Невского, д. 88	1960	*	РО	скатная	кирпич	5	4	3186,3	3034,5	3034,5	0,0	147
11	ул. Александра Невского, д. 89	1966	*	РО	скатная	панель	5	6	4387,3	4370,0	4370,0	0,0	230
12	ул. Александрова, д. 26	1970	*	РО	с мягким наплавляемым покрытием	панель	5	5	3330,1	3329,8	3313,1	16,7	164
13	ул. Александрова, д. 28	1970	*	РО	с мягким наплавляемым покрытием	панель	5	6	4510,5	4498,3	4498,3	0,0	223
14	ул. Александрова, д. 30 корп. 1	1970	*	РО	с мягким наплавляемым покрытием	панель	5	5	3424,9	3424,8	3408,5	16,3	146
15	ул. Александрова, д. 30 корп. 2	1970	*	РО	с мягким наплавляемым покрытием	панель	5	7	5072,0	5026,8	5009,6	17,2	252
16	ул. Александрова, д. 30 корп. 3	1970	*	РО	с мягким наплавляемым покрытием	панель	5	4	3224,3	3077,3	2797,0	280,3	132
17	ул. Александрова, д. 34 корп. 1	1971	*	РО	с мягким наплавляемым покрытием	панель	5	7	5029,3	5026,2	5008,7	17,5	263
18	ул. Александрова, д. 34 корп. 2	1970	*	РО	с мягким наплавляемым покрытием	панель	5	4	2743,4	2726,2	2726,2	0,0	140
19	ул. Александрова, д. 36	1972	*	РО	с мягким наплавляемым покрытием	кирпич	5	1	610,1	609,8	572,5	37,3	22
20	ул. Александрова, д. 38	1971	*	РО	с мягким наплавляемым покрытием	панель	5	6	4518,5	3146,7	3010,7	136,0	229
21	ул. Александрова, д. 40	1974	*	РО	с мягким наплавляемым покрытием	панель	9	2	4733,8	4103,0	3956,9	146,1	158
22	ул. Алексея Хлобystова, д. 3	1966	*	РО	с мягким наплавляемым покрытием	панель	5	4	2830,7	2830,2	2736,2	94,0	120
23	ул. Алексея Хлобystова, д. 5	1966	*	РО	скатная	панель	5	4	2736,7	2704,3	2704,3	0,0	113
24	ул. Алексея Хлобystова, д. 9	1966	*	РО	скатная	панель	5	4	2731,9	2717,9	2717,9	0,0	130
25	ул. Алексея Хлобystова, д. 11	1967	*	РО	скатная	панель	5	8	5811,1	5621,7	5621,7	0,0	290
26	ул. Алексея Хлобystова, д. 18	1971	*	РО	с мягким наплавляемым покрытием	панель	9	2	3836,2	3834,9	3817,5	17,4	164
27	ул. Алексея Хлобystова, д. 20 корп. 2	1970	*	РО	с мягким наплавляемым покрытием	панель	5	6	4397,6	4380,5	4379,8	0,7	210
28	ул. Алексея Хлобystова, д. 28 корп. 2	1990	*	РО	с мягким наплавляемым покрытием	панель	9	4	9668,5	9393,5	*	*	*
29	пер. Арктический, д. 4	1950	*	РО	скатная	кирпич	2	2	785,4	709,9	423,6	286,3	16
30	ул. Аскольдовцев, д. 12	1970	*	РО	с мягким наплавляемым покрытием	панель	5	6	3410,8	3315,6	3315,6	0,0	153
31	ул. Аскольдовцев, д. 19	1968	*	РО	с мягким наплавляемым покрытием	панель	5	4	3031,1	2906,7	2880,1	26,6	158
32	ул. Аскольдовцев, д. 25	1967	*	РО	с мягким наплавляемым покрытием	панель	5	6	4433,1	4401,8	4401,8	0,0	204
33	ул. Аскольдовцев, д. 25 корп. 1	1980	*	РО	с мягким наплавляемым покрытием	панель	9	1	2707,0	2398,5	2343,0	55,5	113
34	ул. Аскольдовцев, д. 25 корп. 2	1981	*	РО	с мягким наплавляемым покрытием	панель	9	1	1886,3	1215,6	1215,6	0,0	41
35	ул. Аскольдовцев, д. 25 корп. 3	1981	*	РО	с мягким наплавляемым покрытием	панель	9	2	4496,0	3844,9	3814,5	30,4	*
36	ул. Аскольдовцев, д. 25 корп. 4	1981	*	РО	с мягким наплавляемым покрытием	панель	9	2	4080,5	4080,7	3832,3	248,4	202
37	ул. Аскольдовцев, д. 27	1967	*	РО	с мягким наплавляемым покрытием	панель	5	8	5757,4	3986,4	3986,4	0,0	267
38	ул. Аскольдовцев, д. 29	1968	*	РО	с мягким наплавляемым покрытием	панель	5	6	4818,9	4818,9	4817,5	1,4	234
39	ул. Аскольдовцев, д. 31	1968	*	РО	с мягким наплавляемым покрытием	панель	5	8	5773,0	5710,9	5710,9	0,0	301
40	ул. Аскольдовцев, д. 33	1963	*	РО	скатная	панель	5	8	5924,7	5801,3	5801,3	0,0	299
41	ул. Аскольдовцев, д. 35	1986	*	РО	с мягким наплавляемым покрытием	кирпич	5	1	3911,5	3492,3	2905,5	586,8	135
42	ул. Аскольдовцев, д. 35 корп. 1	1987	*	РО	с мягким наплавляемым покрытием	кирпич	5	4	2825,7	2808,1	2808,1	0,0	159
43	ул. Аскольдовцев, д. 37	1968	*	РО	с мягким наплавляемым покрытием	кирпич	5	4	2747,5	2716,1	2716,1	0,0	142
44	ул. Аскольдовцев, д. 41	1969	*	РО	с мягким наплавляемым покрытием	кирпич	5	5	3900,9	3644,5	3644,5	0,0	177
45	ул. Аскольдовцев, д. 43	1969	*	РО	скатная	кирпич	5	6	4463,4	4433,2	4433,2	0,0	253
46	ул. Аскольдовцев, д. 45	1969	*	РО	скатная	кирпич	5	4	2762,9	2762,9	2762,9	0,0	145
47	ул. Аскольдовцев, д. 47	1969	*	РО	скатная	кирпич	5	4	2928,0	2731,2	2731,2	0,0	151
48	ул. Аскольдовцев, д. 47а	1973	*	РО	с мягким наплавляемым покрытием	кирпич	5	4	2681,2	2664,0	2664,0	0,0	123
49	ул. Бочкова, д. 5	1976	*	спецсчет	с мягким наплавляемым покрытием	панель	5	7	4828,9	4357,6	4299,2	58,4	225
50	ул. Виктора Миронова, д. 3	1983	*	РО	с мягким наплавляемым покрытием	панель	9	1	3837,3	3806,1	3806,1	0,0	218
51	ул. Виктора Миронова, д. 12	1970	*	РО	с мягким наплавляемым покрытием	панель	5	6	4398,5	4380,9	4380,9	0,0	217
52	ул. Виктора Миронова, д. 14	1966	*	РО	скатная	панель	5	4	3035,1	2734,8	2734,8	0,0	112
53	ул. Вице-адмирала Николаева, д. 6	1971	*	РО	с мягким наплавляемым покрытием	панель	9	2	3889,1	3888,5	3857,6	30,9	185
54	ул. Вице-адмирала Николаева, д. 8	1971	*	РО	с мягким наплавляемым покрытием	панель	9	2	3883,9	3883,1	3866,1	17,0	185
55	ул. Вице-адмирала Николаева, д. 13	1970	*	РО	с мягким наплавляемым покрытием	кирпич	5	4	3502,6	3499,6	3480,4	19,2	152
56	ул. Вице-адмирала Николаева, д. 15	1971	*	РО	с мягким наплавляемым покрытием	кирпич	5	4	3470,5	3466,8	3447,6	19,2	155
57	пр-д Владимира Капустина, д. 3	1960	*	РО	скатная	кирпич	2	2	675,7	634,1	376,4	257,7	29
58	ул. Володарского, д. 4	1936	*	РО	скатная	кирпич	5	3	2803,0	2803,0	*	*	*
59	ул. Володарского, д. 12	1952	*	РО	скатная	кирпич	4	2	2100,1	2100,1	*	*	49
60	ул. Володарского, д. 13	1956	*	РО	скатная	панель	4	3	3312,7	3312,7	2449,6	863,1	76
61	ул. Воровского, д. 15	1960	*	РО	скатная	панель	9	1	2756,7	2215,8	1539,5	676,3	62
62	ул. Воровского, д. 17	1960	*	РО	скатная	панель	4	3	2707,4	2281,5	1278,5	1003,0	62
63	ул. Генерала Журбы, д. 10	1973	*	РО	с мягким наплавляемым покрытием	кирпич	5	6	5379,6	4991,6	*	*	*
64	ул. Генерала Щербакова, д. 16, п. 1, 2, 3, 4	1976	*	РО	с мягким наплавляемым покрытием	панель	9	4	8728,9	8728,9	8728,9	0,0	301
65	ул. Генерала Щербакова, д. 30, п. 1, 2	1975	*	РО	с мягким наплавляемым покрытием	панель	9	2	4531,0	4531,0	4531,0	0,0	166
66	ул. Генерала Щербакова, д. 32, п. 1	1977	*	РО	с мягким наплавляемым покрытием	кирпич	9	1	3551,7</				

95	пр. Кирова, д. 23 корп. 2, п. 1, 2, 3	1978	*	PO	с мягким направляемым покрытием	кирпич	9	3	8434,5	8434,5	8434,5	0,0	264	
96	пр. Кольский, д. 160, п. 1, 2, 3, 4	1976	*	PO	с мягким направляемым покрытием	панель	9	4	9237,3	9237,3	9237,3	0,0	360	
97	пр. Кольский, д. 164, п. 1, 2, 3, 4	1976	*	PO	с мягким направляемым покрытием	панель	9	4	9332,6	9332,6	9332,6	0,0	351	
98	пр. Кольский, д. 166, п. 1, 2	1976	*	PO	с мягким направляемым покрытием	панель	9	2	4761,8	4761,8	4761,8	0,0	177	
99	пр. Кольский, д. 168, п. 1, 2, 3, 4	1976	*	PO	с мягким направляемым покрытием	панель	9	4	9298,4	9298,4	9298,4	0,0	342	
100	пр. Кольский, д. 174 корп. 5, п. 1, 2, 3	1978	*	PO	с мягким направляемым покрытием	панель	9	3	9148,0	9148,0	7845,8	1302,2	*	
101	ул. Коминтерна, д. 11, корп. 2	1959	*	PO	скатная	кирпич	5	4	5285,7	4867,5	*	*	*	
102	ул. Комсомольская, д. 3	1949	*	PO	скатная	кирпич	5	3	4378,6	2960,3	*	*	*	
103	ул. Крупской, д. 48	1983	*	PO	с мягким направляемым покрытием	панель	9	1	1910,0	1695,8	1695,8	0,0	*	
104	пр-д Ледокольный, д. 17	1977	*	PO	с мягким направляемым покрытием	панель	9	4	8918,0	7669,8	7635,2	34,6	376	
105	пр. Ленина, д. 9	1960	*	PO	скатная	кирпич	2	2	571,7	525,6	*	*	*	
106	пр. Ленина, д. 29	1950	*	ОКН	PO	скатная	кирпич	4	3	2576,0	2356,0	1416,2	939,8	58
107	пр. Ленина, д. 55	1938	*	PO	скатная	кирпич	5	3	2236,3	2229,6	1628,5	601,1	*	
108	пр. Ленина, д. 63	1935	*	ОКН	PO	с мягким направляемым покрытием	кирпич	5	10	6125,2	6125,2	*	*	163
109	пр. Ленина, д. 94	1953	*	PO	скатная	кирпич	6	9	10317,8	*	8324,5	*	254	
110	ул. Лесная, д. 12	1962	*	PO	скатная	кирпич	5	4	3028,2	2438,6	1708,7	729,9	120	
111	ул. Маяковского, д. 1	1997	*	PO	с мягким направляемым покрытием	панель	9	2	8087,1	8087,1	8087,1	0,0	216	
112	ул. Маяковского, д. 3	1994	*	PO	с мягким направляемым покрытием	панель	10	1	2475,2	2457,9	2457,9	0,0	81	
113	ул. Маяковского, д. 21	1995	*	PO	с мягким направляемым покрытием	панель	10	1	2620,2	2586,0	2586,0	0,0	109	
114	пр-д Михаила Бабикова, д. 14, п. 1, 2	1974	*	PO	с мягким направляемым покрытием	панель	9	2	3884,9	3884,9	3884,9	0,0	166	
115	пр-д Михаила Бабикова, д. 16, п. 1, 2	1974	*	PO	с мягким направляемым покрытием	панель	9	2	3828,6	3828,6	3828,6	0,0	160	
116	ул. Морская, д. 3	1974	*	PO	с мягким направляемым покрытием	кирпич	9	2	4737,7	4096,6	3613,5	483,1	114	
117	ул. Октябрьская, д. 1	1953	*	PO	скатная	кирпич	4	3	2229,3	1959,3	1649,2	310,1	*	
118	ул. Октябрьская, д. 9	1954	*	PO	скатная	кирпич	5	4	3563,5	2284,9	*	*	*	
119	ул. Октябрьская, д. 22	1949	*	PO	скатная	кирпич	2	2	1021,7	930,4	930,4	0,0	14	
120	ул. Октябрьская, д. 26	1957	*	PO	скатная	кирпич	4	3	2566,2	1741,8	*	*	*	
121	ул. Октябрьская, д. 28	1953	*	PO	скатная	кирпич	3	1	662,9	611,8	*	*	*	
122	ул. Октябрьская, д. 32	1958	*	PO	скатная	кирпич	3	1	615,7	615,7	405,0	210,7	25	
123	ул. Октябрьская, д. 34	1953	*	PO	скатная	кирпич	3	1	664,9	610,8	*	*	*	
124	ул. Октябрьская, д. 36	1962	*	PO	скатная	кирпич	5	4	4118,5	2559,9	*	*	*	
125	ул. Олега Кошевого, д. 6 корп. 1	1972	*	PO	с мягким направляемым покрытием	панель	5	5	5181,1	4708,2	3957,5	750,7	162	
126	ул. Олега Кошевого, д. 6 корп. 2	1971	*	PO	с мягким направляемым покрытием	панель	5	7	7077,6	6452,9	5514,6	938,3	238	
127	пер. Охотничий, д. 17	1970	*	PO	с мягким направляемым покрытием	кирпич	5	4	3456,9	3412,3	2297,0	1115,3	141	
128	пер. Охотничий, д. 23	1972	*	PO	с мягким направляемым покрытием	панель	5	6	4470,3	4409,6	3023,4	1386,2	182	
129	пер. Охотничий, д. 25	1972	*	PO	с мягким направляемым покрытием	панель	5	6	4905,3	4421,0	3037,5	1383,5	179	
130	ул. Павлика Морозова, д. 5 корп. 3	1963	*	PO	с мягким направляемым покрытием	кирпич	6	3	2786,0	2589,5	2543,5	46,0	103	
131	ул. Папанина, д. 7	1937	*	PO	скатная	кирпич	3	4	2329,0	2249,3	*	*	*	
132	ул. Папанина, д. 21	1963	*	PO	с мягким направляемым покрытием	кирпич	6	3	3801,1	3562,2	1731,7	1830,5	*	
133	ул. Пищевиков, д. 4	1952	*	PO	скатная	кирпич	2	2	924,8	608,1	*	*	*	
134	ул. Пищевиков, д. 8	1960	*	PO	скатная	кирпич	4	2	1743,9	1623,5	*	*	*	
135	ул. Подстанционного, д. 20а	1963	*	PO	с мягким направляемым покрытием	кирпич	5	2	2774,0	1867,9	1703,7	164,2	101	
136	ул. Полярной Дивизии, д. 9	1981	*	PO	с мягким направляемым покрытием	кирпич	9	1	2753,1	2449,0	1952,5	496,5	*	
137	ул. Полярные Зори, д. 2	1976	*	PO	с мягким направляемым покрытием	кирпич	9	1	3432,7	3432,7	2755,0	677,7	101	
138	ул. Полярные Зори, д. 3	1964	*	PO	скатная	кирпич	5	4	3462,4	3212,4	2652,4	560,0	*	
139	ул. Полярные Зори, д. 17 корп. 3, п. 1, 2	1978	*	PO	с мягким направляемым покрытием	панель	9	2	4212,0	4202,7	4202,7	0,0	180	
140	ул. Полярные Зори, д. 30	1964	*	PO	с мягким направляемым покрытием	кирпич	5	4	3478,5	3224,3	2812,7	411,6	93	
141	ул. Полярные Зори, д. 41 корп. 2	1965	*	PO	с мягким направляемым покрытием	кирпич	5	6	5257,2	4878,3	4358,2	520,1	*	
142	ул. Полярные Зори, д. 49 корп. 5, п. 1, 2	1977	*	PO	с мягким направляемым покрытием	панель	9	2	4117,3	4117,3	4117,3	0,0	166	
143	ул. Профессора Сомова, д. 5	1958	*	PO	скатная	панель	4	3	3408,6	3408,6	2721,4	687,2	89	
144	пр-д Рыбный, д. 8	1954	*	PO	скатная	кирпич	6	9	10494,1	10494,1	2587,6	7906,5	85	
145	ул. Сафонова, д. 26	1941	*	PO	скатная	кирпич	9	2	3088,7	3088,7	1881,7	1207,0	*	
146	ул. Сафонова, д. 47	1976	*	PO	с мягким направляемым покрытием	кирпич	5	2	3867,2	3212,4	*	*	*	
147	ул. Саши Ковалева, д. 10	1986	*	PO	с мягким направляемым покрытием	панель	10	5	12414,0	13610,5	13457,1	153,4	505	
148	ул. Саши Ковалева, д. 14	1993	*	спецсчет	панель	10	4	10449,1	10704,4	10639,1	63,3	406		
149	ул. Саши Ковалева, д. 20	1993	*	PO	с мягким направляемым покрытием	панель	10	4	10722,8	10765,8	10643,4	122,4	440	
150	ул. Свердлова, д. 2 корп. 3**	1969	*	PO	с мягким направляемым покрытием	кирпич	5	1	2818,7	2818,7	2517,2	301,5	170	
151	ул. Свердлова, д. 2 корп. 5	1970	*	PO	с мягким направляемым покрытием	панель	5	8	6607,5	6019,7	*	*	*	
152	ул. Свердлова, д. 6 корп. 1	1963	*	PO	скатная	панель	5	3	2606,8	2575,7	1706,0	869,7	132	
153	ул. Свердлова, д. 6 корп. 3	1963	*	PO	скатная	панель	5	3	3563,7	3533,2	3533,2	0,0	196	
154	ул. Свердлова, д. 10 корп. 3	1962	*	PO	с мягким направляемым покрытием	кирпич	5	3	2543,0	2497,0	2440,0	57,0	123	
155	ул. Свердлова, д. 14 корп. 3	1962	*	PO	с мягким направляемым покрытием	кирпич	5	3	2565,1	2532,8	*	*	*	
156	ул. Свердлова, д. 40 корп. 1	1981	*	PO	с мягким направляемым покрытием	панель	9	1	2851,3	2632,3	2632,3	0,0	104	
157	ул. Свердлова, д. 40 корп. 2	1981	*	PO	с мягким направляемым покрытием	панель	9	4	11792,6	11474,3	10921,1	553,2	512	
158	ул. Свердлова, д. 40 корп. 3	1982	*	PO	с мягким направляемым покрытием	панель	9	1	2856,9	2635,1	2635,1	0,0	112	
159	ул. Свердлова, д. 40 корп. 4	1982	*	PO	с мягким направляемым покрытием	панель	9	1	1769,9	1223,6	1223,6	0,0	57	
160	ул. Свердлова, д. 40 корп. 5	1981	*	PO	с мягким направляемым покрытием	панель	9	2	3877,8	3830,8	3830,8	0,0	192	
161	ул. Свердлова, д. 54	1965	*	PO	с мягким направляемым покрытием	кирпич	5	2	1614,1	1481,8	1481,8	0,0	71	
162	ул. Свердлова, д. 66, п. 1, 2	1977	*	PO	с мягким направляемым покрытием	панель	9	2	3501,0	3500,7	3500,7	0,0	159	
163	ул. Свердлова, д. 68, п. 1, 2	1977	*	PO	с мягким направляемым покрытием	панель	9	2	3483,0	3482,5	3482,5	0,0	160	
164	ул. Свердлова, д. 70, п. 1, 2	1977	*	PO	с мягким направляемым покрытием	панель	9	2	3466,0	3465,9	3465,9	0,0	160	
165	ул. Свердлова, д. 72, п. 1, 2, 3	1977	*	PO	с мягким направляемым покрытием	панель	9	3	5240,3	5240,3	5240,3	0,0	246	
166	ул. Свердлова, д. 74, п. 1, 2, 3, 4, 5	1978	*	PO	с мягким направляемым покрытием	панель	9	5	8780,3	8780,3	8780,3	0,0	412	
167	ул. Свердлова, д. 82, п. 1, 2, 3	1979	*	PO	с мягким направляемым покрытием	панель	9	3	5706,6	5706,6	5706,6	0,0	*	
168	пр-д Связи, д. 26	1985	*	PO	с мягким направляемым покрытием	кирпич	9	1	1254,5	*	848,6	*	32	
169	ул. Скальная, д. 6, п. 1	1986	*	PO	с мягким направляемым покрытием	панель	9	2	5519,0	5519,0	5198,3	5519,0	*	
170	б-р Театральный, д. 6	1962	*	PO	с мягким направляемым покрытием	кирпич	5	3	2742,6	2431,1	2431,1	0,0	107	
171	б-р Театральный, д. 7	1980	*	PO	скатная	кирпич	5	2	1907,9	1781,8	1366,6	415,2	55	
172	пер. Терский, д. 9	1953	*	PO	скатная	кирпич	4	3	1621,2	1478,8	*	*	*	
173	ул. Трудовых Резервов, д. 6	1959	*	PO	скатная	кирпич	3	2	1324,4	1215,8	703,5	512,3	31	
174	ул. Успенского, д. 4	1961	*	PO	скатная	кирпич	4	2	1571,2	1571,2	1254,0	317,2	60	
175	ул. Ушакова, д. 5 корп. 2	1985	*	PO	с мягким направляемым покрытием	панель	9	3	5200,0	5196,8	5064,8	132,0	270	
176	пр-д Флотский, д. 1	1956	*	PO	скатная	кирпич	5	2	3169,3	2975,7	*	*	*	
177	пр-д Флотский, д. 3	1957	*	PO	скатная	кирпич	5	9	11300,7	10366,1	7571,6	2794,5	141	
178	ул. Фрунзе, д. 19	1951	*	PO	скатная	кирпич	2	2	954,8	954,8	592,2	362,6	33	
179	ул. Фрунзе, д. 21/4	1951	*	PO	скатная	кирпич	3	3	1914,5	1905,9	*	*	*	
180	ул. Челюскинцев, д. 18/20	1955	*	PO	скатная	кирпич	4	3	2701,9	2507,2	1736,4	770,8	51	
181	ул. Челюскинцев, д. 35	1956	*	PO	скатная	кирпич	2	1	711,6	664,3	323,5	340,8	20	
182	ул. Чумбарова-Лучинского, д. 5	1968	*	PO	скатная	панель	5	8	6414,5	6414,6	6400,6	14,0	306	
183	ул. Чумбарова-Лучинского, д. 7	1968	*	PO	скатная	панель	5	8	5783,0	5786,1	5772,4	13,7	273	
184	ул. Чумбарова-Лучинского, д. 8	1967	*	PO	скатная	панель	5	6	4906,0	4906,0	4580,1	325,9	224	
185	ул. Чумбарова-Лучинского, д. 9	1968	*	PO	скатная	панель	5	4	2862,6	2861,9	2845,1	16,8	137	
186	ул. Чумбарова-Лучинского, д. 11	1968	*	PO	скатная	панель	5	4	2983,4	2983,1	2966,3	16,8	137	
187	ул. Чумбарова-Лучинского, д. 13	1968	*	PO	скатная	панель	5	8	6149,5	6146,1	6023,3	122,8	333	
188	ул. Чумбарова-Лучинского, д. 15	1968	*	PO	скатная	панель	5	4	3032,2	3057,9	2821,0	236,9	122	
189	ул. Чумбарова-Лучинского, д. 17	1968	*	PO	скатная	панель	5	4	2797,6	2796,7	2719,3	77,4	137	
190	ул. Чумбарова-Лучинского, д. 19	1968	*	PO	скатная	панель	5	4	3037,8	3035,8	3005,8	30,0	128	

Table with multiple columns containing data for various entities, including names and numerical values. The data is organized into several sections, with some rows highlighted in grey.

Table with 21 columns: index, name, date, amount, etc. Contains financial data for various entities and categories, including names like 'Муниципальное образование' and 'Муниципальное предприятие'.

Квартальный план реализации региональной программы капитального ремонта объектов муниципальной собственности Мурманской области, на 2014 - 2043 годы

Муниципальное образование Мурманск, на 2022 год, 21.721.14

Муниципальное предприятие Мурманск, на 2022 год, 21.721.14

АДМИНИСТРАЦИЯ ГОРОДА МУРМАНСКА

ПОСТАНОВЛЕНИЕ

13.12.2023

№ 4374

О внесении изменений в постановление администрации города Мурманска от 20.08.2015 № 2280 «Об утверждении адресного перечня многоквартирных домов, расположенных на территории муниципального образования город Мурманск и подлежащих включению в региональную программу капитального ремонта общего имущества в многоквартирных домах, расположенных на территории Мурманской области, на 2014–2043 годы» (в ред. постановлений от 29.09.2015 № 2717, от 27.09.2016 № 2857, от 31.07.2017 № 2481, от 26.07.2018 № 2297, от 17.10.2018 № 3614, от 21.03.2019 № 1023, от 11.07.2019 № 2326, от 07.11.2019 № 3683, от 27.12.2019 № 4382, от 07.04.2020 № 929, от 15.07.2020 № 1618, от 17.12.2020 № 2947, от 27.04.2021 № 1129, от 06.05.2021 № 1195, от 07.06.2021 № 1544, от 16.09.2021 № 2359, от 14.10.2021 № 2517, от 22.11.2021 № 2968, от 30.11.2021 № 3053, от 21.02.2022 № 432, от 15.04.2022 № 929, от 01.06.2022 № 1445, от 22.06.2022 № 1666, от 22.09.2022 № 2716, от 04.10.2022 № 2878, от 31.10.2022 № 3306, от 31.05.2023 № 1984)

В целях актуализации адресного перечня многоквартирных домов, расположенных на территории муниципального образования город Мурманск и подлежащих включению в региональную программу капитального ремонта общего имущества в многоквартирных домах, расположенных на территории Мурманской области, на 2014–2043 годы, руководствуясь Жилищным кодексом Российской Федерации, Федеральным законом от 06.10.2003 № 131-ФЗ «Об общих принципах организации местного самоуправления в Российской Федерации», Законом Мурманской области от 24.06.2013 № 1631-01-ЗМО «О региональной программе капитального ремонта общего имущества в многоквартирных домах, расположенных на территории Мурманской области», постановлением Правительства Мурманской области от 10.09.2020 № 626-ПП «Об обеспечении организации и своевременного проведения капитального ремонта общего имущества в многоквартирных домах, расположенных на территории Мурманской области»,

Уставом муниципального образования городской округ город-герой Мурманск, постановляю:

- 1. Внести следующие изменения в постановление администрации города Мурманска от 20.08.2015 № 2280 «Об утверждении адресного перечня многоквартирных домов, расположенных на территории муниципального образования город Мурманск и подлежащих включению в региональную программу капитального ремонта общего имущества в многоквартирных домах, расположенных на территории Мурманской области, на 2014–2043 годы» (в ред. постановлений от 29.09.2015 № 2717, от 27.09.2016 № 2857, от 31.07.2017 № 2481, от 26.07.2018 № 2297, от 17.10.2018 № 3614, от 21.03.2019 № 1023, от 11.07.2019 № 2326, от 07.11.2019 № 3683, от 27.12.2019 № 4382, от 07.04.2020 № 929, от 15.07.2020 № 1618, от 17.12.2020 № 2947, от 27.04.2021 № 1129, от 06.05.2021 № 1195, от 07.06.2021 № 1544, от 16.09.2021 № 2359, от 14.10.2021 № 2517, от 22.11.2021 № 2968, от 30.11.2021 № 3053, от 21.02.2022 № 432, от 15.04.2022 № 929, от 01.06.2022 № 1445, от 22.06.2022 № 1666, от 22.09.2022 № 2716, от 04.10.2022 № 2878, от 31.10.2022 № 3306, от 31.05.2023 № 1984) (далее – постановление): - в преамбуле слова «от 16.07.2013 № 393-ПП «Об отдельных вопросах формирования региональной системы капитального ремонта общего имущества в многоквартирных домах, расположенных на территории Мурманской области» заменить словами «от 10.09.2020 № 626-ПП «Об обеспечении организации и своевременного проведения капитального ремонта общего имущества в многоквартирных домах, расположенных на территории Мурманской области»».
2. Внести изменения в приложение к постановлению и изложить его в новой редакции согласно приложению к настоящему постановлению.
3. Отделу информационно-технического обеспечения и защиты информации администрации города Мурманска (Кузьмин А. Н.) разместить настоящее постановление с приложением на официальном сайте администрации города Мурманска в сети Интернет.
4. Редакции газеты «Вечерний Мурманск» (Елкин А. Е.) опубликовать настоящее постановление с приложением.
5. Настоящее постановление вступает в силу со дня подписания.
6. Контроль за выполнением настоящего постановления возложить на первого заместителя главы администрации города Мурманска Доичник В. А.

Глава администрации города Мурманска

Ю. В. СЕРДЕЧКИН.

Приложение к постановлению администрации города Мурманска от 13.12.2023 № 4374

Адресный перечень многоквартирных домов, расположенных на территории муниципального образования город Мурманск и подлежащих включению в региональную программу капитального ремонта общего имущества в многоквартирных домах, расположенных на территории Мурманской области, на 2014–2043 годы

Table with columns: № п/п, Тип населенного пункта, Населенный пункт, Тип улицы, Наименование улицы, Номер дома, Суффикс дома, Корпуса, Год постройки, Материал стен, Тип крыши, Кол-во этажей, Общая площадь МКД (кв. м), Общая площадь помещений МКД (кв. м), Численность населения, and columns for repair types: Эл, ТС, ИТП, ГС, ХВС, ГВС, ВП, В, Л, К, П, Ф, РФ, ПД.

Table with columns for year, gender, name, address, date, and various numerical and categorical data points. Includes names like Капитана Макалова, Карла Маркса, and Киров.

Table with 19 columns: Year, Region, Settlement, Area, Type, and 15 grid cells (X1-X15, Y1-Y15). The table lists 1360 entries from 1959 to 2023, detailing land parcels across various settlements in the Murmansk region.

Table with columns for year, month, day, location, type, area, and various status indicators (x, y, z). Rows list data for years 1973 through 1991 across various districts like Polarny Krug, Murmansk, and Severnyy.

Table with columns: Year, City, District, Building Type, Area, Cost, and Status. It lists various construction and renovation projects across different districts of Murmansk, including Chibbarova-Luchinskogo, Shabalina, and others.

Основные обозначения:
- г., ж/д ст., ин., л., перт. с., с.п., ст.;
- * - фр. мар. наб., пер. лп., провзд. пркт., ул. ш.;
- ** - кирпич, панель, бетон, бет. бл., бетонные блоки, газ/б. бл., газобетонные блоки, газ/с. бл., газосиликатные блоки, ж/б-железобетон, пан./кирп., панель/кирп., щ/б - шлакобетон с окраской;
- **** - скатная, плоская;
- ***** - общая площадь помещений суммируется из площади жилых помещений и площади нежилых помещений, под нежилыми помещениями понимаются помещения в жилых домах, предназначенные для торговли, бытовых и иных нужд;
- ***** - по состоянию на 1 июля года реализации региональной программы;
- ***** - перечень услуг и (или) работ по капитальному ремонту общего имущества в МКД;
- ЗП - ремонт внутридомовых инженерных систем электроснабжения;
- ТС - ремонт внутридомовых инженерных систем теплоснабжения, в том числе ремонт или замена оборудования индивидуальных

тепловых пунктов;
ИТП - ремонт (или) замена индивидуального теплового пункта (необходимость проведения данного вида работ устанавливается по результатам технического обследования);
ГВС - ремонт внутридомовых инженерных систем горячего водоснабжения;
ХВС - ремонт внутридомовых инженерных систем холодного водоснабжения;
ГВС - ремонт внутридомовых инженерных систем горячего водоснабжения;
ВГВ - ремонт (или) замена водонагревателя (необходимость проведения данного вида работ устанавливается по результатам технического обследования);
В - ремонт внутридомовых инженерных систем водоотведения (канализации);
Л - ремонт или замена лифтового оборудования, признанного непригодным для эксплуатации, ремонт лифтовых шахт;
К - ремонт крыши, в том числе переустройство невентилируемой крыши на вентилируемую крышу, ремонт или замена системы водоотвода;

П - ремонт подвальных помещений, относящихся к общему имуществу в многоквартирном доме, в том числе ремонт отмостки;
Ф - утепление и (или) ремонт фасада, в том числе ремонт или замена водосточных труб, ремонт отмостки;
РФ - ремонт фундамента, в том числе восстановление отмостки;
ПД - проведение оценки технического состояния многоквартирного дома, разработка и проведение экспертизы проектной документации.
Примечание:
В столбцах №№ 16 - 29 требуемый вид услуг и (или) работ в рамках реализации региональной программы капитального ремонта общего имущества в многоквартирных домах, расположенных на территории Мурманской области, на 2014-2043 годы обозначается символом «х» (английский алфавит).
В случае если в многоквартирном доме ранее был проведен капитальный ремонт конструктивного элемента, то вместо символа «х» указывается год проведения последнего капитального ремонта.

АДМИНИСТРАЦИЯ ГОРОДА МУРМАНСКА

ПОСТАНОВЛЕНИЕ

14.12.2023

№ 4385

Об утверждении схемы размещения гаражей, являющихся некапитальными сооружениями, либо для стоянки технических или других средств передвижения инвалидов вблизи их места жительства на земельном участке с кадастровым номером 51:20:0003181:17

На основании Федерального закона от 06.10.2003 № 131-ФЗ «Об общих принципах организации местного самоуправления в Российской Федерации», в соответствии с Градостроительным кодексом Российской Федерации, постановлением Правительства Мурманской области от 02.09.2021 № 624-ПП «Об утверждении Порядка использования земель или земельных участков, находящихся в государственной или муниципальной собственности, для возведения гражданами гаражей, являющихся некапитальными сооружениями, либо для стоянки технических или других средств передвижения инвалидов вблизи их места жительства на территории Мурманской области», Уставом муниципального образования городской округ город-герой Мурманск **постановляю:**


1. Утвердить схему размещения гаражей, являющихся некапитальными сооружениями, либо для стоянки технических или других средств передвижения инвалидов вблизи их места жительства на земельном участке с кадастровым номером 51:20:0003181:17 согласно приложению к настоящему постановлению.
2. Комитету территориального развития и строительства администрации города Мурманска (Крутелева А. В.) обеспечить опубликование в газете «Вечерний Мурманск» и размещение на официальном сайте администрации города Мурманска в сети Интернет схемы, указанной в пункте 1 настоящего постановления, после ее утверждения.
3. Отделу информационно-технического обеспечения и защиты информации администрации города Мурманска (Кузьмин А. Н.) разместить настоящее постановление с приложением на официальном сайте администрации города Мурманска в сети Интернет.
4. Редакции газеты «Вечерний Мурманск» (Елкин А. Е.) опубликовать настоящее постановление с приложением.
5. Настоящее постановление вступает в силу со дня официального опубликования.
6. Контроль за исполнением настоящего постановления возложить на заместителя главы администрации города Мурманска Синякаева Р. Р.

Глава администрации города Мурманска

Ю. В. СЕРДЕЧКИН.

Приложение к постановлению администрации города Мурманска от 14.12.2023 № 4385

Схема размещения гаражей, являющихся некапитальными сооружениями, либо для стоянки технических или других средств передвижения инвалидов вблизи их места жительства на земельном участке с кадастровым номером 51:20:0003181:17 (масштаб 1:1000)

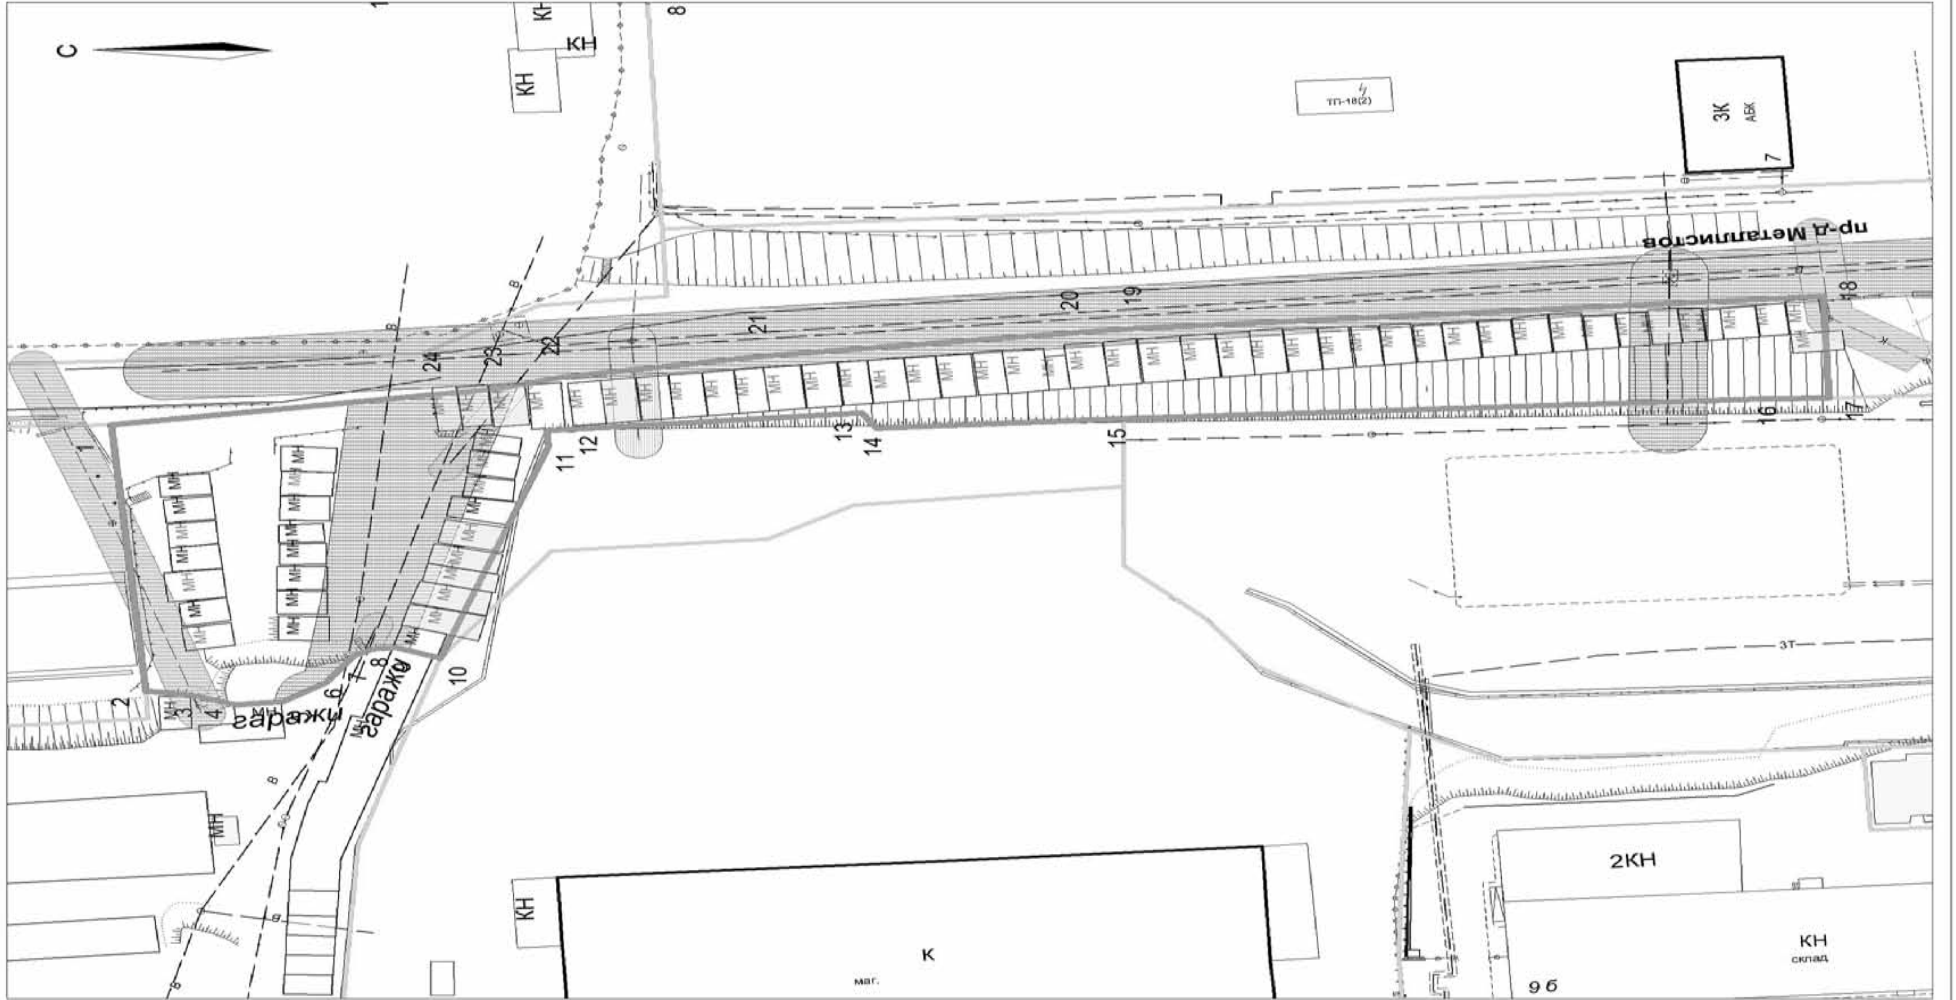

Каталог координат границ земельного участка МСК-51

1	645972.74	1443520.01
2	645967.57	1443472.91
3	645961.55	1443472.26
4	645955.99	1443470.69
5	645949.89	1443471.36
6	645944.46	1443474.81
7	645941.09	1443479.56
8	645938.66	1443480.86
9	645935.68	1443481.19
10	645929.89	1443479.35
11	645916.64	1443517.03
12	645916.92	1443519.88
13	645876.66	1443523.63
14	645874.66	1443520.95
15	645843.01	1443523.2
16	645760.06	1443528.05
17	645752.85	1443528.2
18	645753.79	1443546.21
19	645841.62	1443539.16
20	645849.56	1443538.34
21	645889.37	1443533.55
22	645915.47	1443529.31
23	645922.91	1443527.22
24	645930.97	1443526.12

Ситуационный план М 1:10000



Вид объекта: некапитальные гаражи
 Кадастровый номер земельного участка: 51:20:0003181:17
 Площадь земельного участка: 4850 кв.м.
 Местоположение объекта: ул. Свердлова, в районе д. № 11, ГСК "Автоторолл № 197"
 Решение Совета депутатов города Мурманска от 27.10.2017 № 40-712 "О Правилах благоустройства территории муниципального образования город Мурманск и о признании утратившими силу отдельных решений Совета депутатов города Мурманска".
 Требования к внешнему виду объекта:
 1. Высота гаража должна быть на 0,5 м выше наиболее высокого подвижного состава, но не более 4,5 м, ширина 4 - 4,5 м, длина 6 - 8 м.
 В ряду гаражей должны размещаться гаражи одного типоразмера и конфигурации кровли.
 2. Окраска гаражных строений должна быть выполнена в единой цветовой гамме.
 Должна сохраняться целостность конструкций гаражных строений.
 Требования к содержанию территории:
 1. Гаражные кооперативы, правообладатели гаражей (некапитальных гаражей) обеспечивают надлежащее санитарное состояние их территорий, в том числе водоохранных зон водных объектов.
 2. Ответственность за санитарное содержание земельного участка, гаражных строений гаражного кооператива возлагается на председателя гаражного кооператива, правообладателя гаражей.
 3. Гаражные кооперативы, правообладатели гаражей (некапитальных гаражей) обязаны:
 - проводить регулярную уборку территории;
 - обеспечивать надлежащее техническое и санитарное содержание, своевременный ремонт и покраску гаражных строений;
 - обеспечивать нанесение информации на фасады гаражных строений с названием гаражного кооператива и указанием номеров гаражных строений;
 - оборудовать места для сбора отходов урнами, контейнерами в соответствии с объемом накопления отходов, а также места для установки емкостей для сбора горюче-смазочных материалов;
 - обеспечивать сбор и вывоз отходов, не допуская захлывания территории;
 - обеспечивать сохранность существующих зеленых насаждений;
 - обеспечивать надлежащее содержание и своевременный ремонт покрытий поверхности, малых архитектурных форм, других элементов благоустройства, размещенных на земельном участке.
 4. Запрещается:
 - складировать и хранить любые материалы на крышах гаражных строений;
 - складировать отходы вне специально оборудованных мест, захлывать территорию гаражных кооперативов;
 - использовать для складирования мусора контейнеры жилых домов;
 - вывозить или перемещать снег, счищаемый с территории гаражного кооператива, на проезжую часть, тротуары, внутриквартальные проезды и придомовые территории;
 - сжигать листву, отходы производства и потребления;
 - строительство и эксплуатацию гаражей (некапитальных гаражей) с отступлением от проекта, в том числе с увеличением этажности, объема, площади строений, эксплуатации строений в неустановленном порядке.

Срок размещения объекта: 10 лет

Условные обозначения:

- граница земельного участка
- границы смежных земельных участков
- существующие некапитальные гаражи
- охранная зона водопровода
- охранная зона бытовой канализации
- охранная зона ливневой канализации
- охранная зона линии связи
- существующие некапитальные гаражи, не подпадающие включению в схему размещения вне границ предоставляемого земельного участка либо на существующих инженерных сетях

АДМИНИСТРАЦИЯ ГОРОДА МУРМАНСКА

ПОСТАНОВЛЕНИЕ

14.12.2023

№ 4386

Об утверждении схемы размещения гаражей, являющихся некапитальными сооружениями, либо для стоянки технических или других средств передвижения инвалидов вблизи их места жительства на земельном участке с кадастровым номером 51:20:0002070:24

На основании Федерального закона от 06.10.2003 № 131-ФЗ «Об общих принципах организации местного самоуправления в Российской Федерации», в соответствии с Градостроительным кодексом Российской Федерации, постановлением Правительства Мурманской области от 02.09.2021 № 624-ПП «Об утверждении Порядка использования земель или земельных участков, находящихся в государственной или муниципальной собственности, для возведения гражданами гаражей, являющихся некапитальными сооружениями, либо для стоянки технических или других средств передвижения инвалидов вблизи их места жительства на территории Мурманской области», Уставом муниципального образования городская округ город-герой Мурманск **постановляю:**


1. Утвердить схему размещения гаражей, являющихся некапитальными сооружениями, либо для стоянки технических или других средств передвижения инвалидов вблизи их места жительства на земельном участке с кадастровым номером 51:20:0002070:24 согласно приложению к настоящему постановлению.
2. Комитету территориального развития и строительства администрации города Мурманска (Круталева А. В.) обеспечить опубликование в газете «Вечерний Мурманск» и размещение на официальном сайте администрации города Мурманска в сети Интернет схемы, указанной в пункте 1 настоящего постановления, после ее утверждения.
3. Отделу информационно-технического обеспечения и защиты информации администрации города Мурманска (Кузьмин А. Н.) разместить настоящее постановление с приложением на официальном сайте администрации города Мурманска в сети Интернет.
4. Редакции газеты «Вечерний Мурманск» (Елкин А. Е.) опубликовать настоящее постановление с приложением.
5. Настоящее постановление вступает в силу со дня официального опубликования.
6. Контроль за выполнением настоящего постановления возложить на заместителя главы администрации города Мурманска Синякаева Р. Р.

Глава администрации города Мурманска


Ю. В. СЕРДЕЧКИН.

Приложение к постановлению администрации города Мурманска от 14.12.2023 № 4386

Схема размещения гаражей, являющихся некапитальными сооружениями, либо для стоянки технических или других средств передвижения инвалидов вблизи их места жительства на земельном участке с кадастровым номером 51:20:0002070:24 (масштаб 1:200)

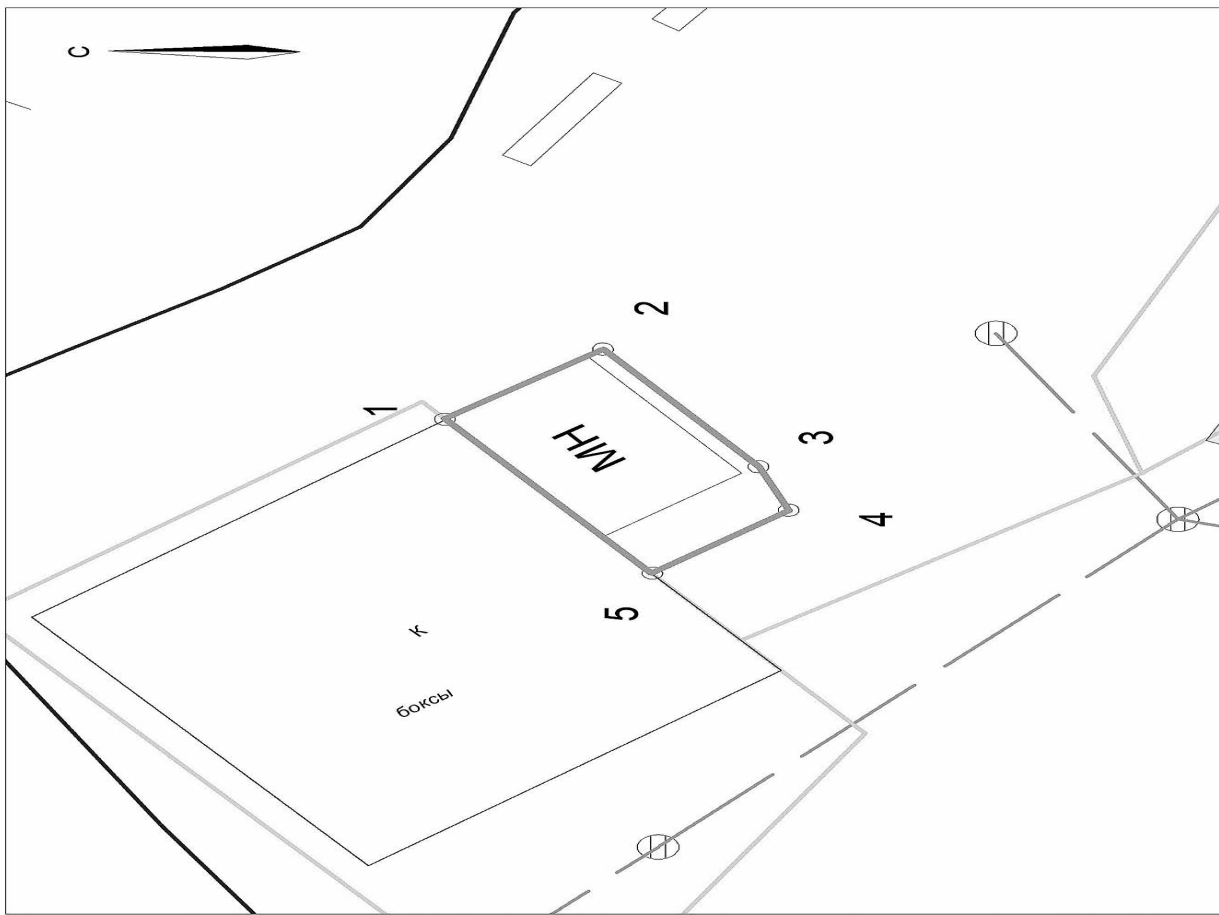

Ситуационный план М 1:2000

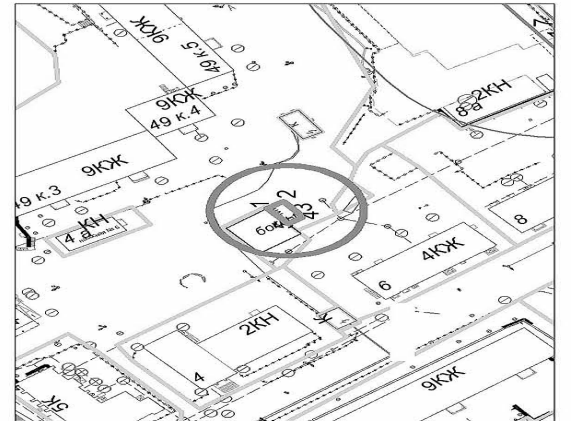

Каталог координат границ земельного участка МСК-51

№	X	Y
1	643068.16	1442786.73
2	643064.4	1442789.64
3	643060.59	1442784.88
4	643059.85	1442783.1
5	643063.1	1442780.48

Условные обозначения:

- граница земельного участка
- границы смежных земельных участков
- существующие некапитальные гаражи
- канализация ливневая
- МП

- Вид объекта: некапитальные гаражи
 Кадастровый номер земельного участка: 51:20:0002070:24
 Площадь земельного участка: 37 кв.м
 Местоположение объекта: ул. Трудовых Резервов, в районе д. 6
 Решение Совета депутатов города Мурманска от 27.10.2017 № 40-712 "О Правилах благоустройства территории муниципального образования город Мурманск и признании утратившими силу отдельных решений Совета депутатов города Мурманска".
 Требования к внешнему виду объекта:
 1. Высота гаража должна быть не 0,5 м выше наиболее высокого подвального состава, но не более 4,5 м, ширина 4 - 4,5 м, длина 6 - 8 м.
 2. Ограды гаражных строений должны быть выполнены в единой цветовой гамме. Должна сохраняться целостность конструкций гаражных строений.
 Требования к содержанию территории:
 1. Гаражные кооперативы, правоподобители гаражей (некапитальных гаражей) обеспечивают надлежащее санитарное состояние их территорий, в том числе водохранимых зон водных объектов.
 2. Ответственность за санитарное содержание земельного участка, гаражных строений гаражного кооператива возлагается на председателя гаражного кооператива, правоподобителя гаражей.
 3. Гаражные кооперативы, правоподобители гаражей (некапитальных гаражей) обязаны:
 - проводить регулярную уборку территории;
 - обеспечивать надлежащее техническое и санитарное содержание, своевременный ремонт и покраску гаражных строений;
 - обеспечивать нанесение информации на фасады гаражных строений с названием гаражного кооператива и указанием номеров гаражных строений;
 - оборудовать места для сбора отходов урнами, контейнерами в соответствии с объемом накопления отходов, а также места для установки емкости для сбора горюче-смазочных материалов;
 - обеспечивать сбор и вывоз отходов, не допуская захоронения территории;
 - обеспечивать сохранность существующих зеленых насаждений;
 - обеспечивать надлежащее содержание и своевременный ремонт покрытий поверхности, малых архитектурных форм, других элементов благоустройства, размещенных на земельном участке.
 4. Запрещается:
 - складировать и хранить любые материалы на крышах гаражных строений;
 - складировать отходы вне специально оборудованных мест, захватывать территорию гаражных кооперативов;
 - использовать для складирования мусора контейнеры жилых домов;
 - вывозить или перемещать снег, сжигаемый с территории гаражного кооператива, на проезжую часть, тротуары, внутриквартирные проходы и придомовые территории;
 - сжигать листву, отходы производства и потребления;
 - строительство и эксплуатацию гаражей (некапитальных гаражей) с отступлением от проекта, в том числе с увеличением этажности, объема, площади строений, эксплуатации строений в неустановленном порядке.
 Срок размещения объекта: 10 лет

Вечерний Мурманск

СОУЧРЕДИТЕЛИ:
 Совет депутатов города Мурманска, администрация города Мурманска, муниципальное автономное учреждение «Редакция газеты «Вечерний Мурманск».

И. О. ГЛАВНОГО РЕДАКТОРА
 А. Е. ЕЛКИН.

АДРЕС РЕДАКЦИИ, ИЗДАТЕЛЯ:

183032, г. Мурманск, Кольский проспект, 9.

vmnews.ru

ТЕЛЕФОНЫ РЕДАКЦИИ:

отдел подписки и доставки — 47-75-83, e-mail: vmdost@mail.ru
 приемная — тел./факс 25-46-77, e-mail: info@vmnews.ru
 отдел рекламы и развития — 25-82-19, 23-70-17; e-mail: reklama@vmnews.ru
 служба новостей — 25-10-38, 25-46-90, 25-46-79, e-mail: vmnews@vmnews.ru

Свободная (договорная) цена.

Подписные индексы: 52844 (ежедневная газета), 31496 (пятничный номер).

Мнение авторов отдельных публикаций может не совпадать с позицией редакции. За достоверность текстов публикуемых частных объявлений и рекламы редакция ответственности не несет. В газете используются материалы российских СМИ, размещенных на открытых для пользователей web-узлах глобальной сети Интернет. Все материалы, подготовленные журналистами «Вечернего Мурманска», являются интеллектуальной собственностью. Запрещается использование авторских материалов без разрешения авторов и правообладателя исключительных прав на произведения — МАУ «Редакция газеты «Вечерний Мурманск». Письма, рукописи, фотографии и рисунки не рецензируются и не возвращаются. Материалы под рубриками «Экономика и бизнес», «Образование и жизнь» печатаются на коммерческой основе.

Газета набрана и сверстана в компьютерном центре МАУ «Редакция газеты «Вечерний Мурманск», отпечатана с готовых позитивных пленок в ООО «М51», адрес: 183010, г. Мурманск, ул. Зеленая, 47. Время подписания в печать 19.12.2023 — 18.00. По графику — 18.00. Газета зарегистрирована Управлением Федеральной службы по надзору в сфере связи, информационных технологий и массовых коммуникаций по Мурманской области, свидетельство ПИ № ТУ51-00393 от 23 ноября 2020 г. Специальный выпуск газеты «Вечерний Мурманск» выходит в свет отдельным номером газеты «Вечерний Мурманск». Тираж — 1000 экз. Зак. 26699. (12+)