

# Вечерний Мурманск



15 марта 2017, среда

СПЕЦВЫПУСК № 171

АДМИНИСТРАЦИЯ ГОРОДА МУРМАНСКА

ПОСТАНОВЛЕНИЕ

03.03.2017

№ 510

**О внесении изменений в приложение к постановлению администрации города Мурманска от 27.11.2015 № 3311 «Об утверждении схемы размещения нестационарных торговых объектов на территории муниципального образования город Мурманск» (в ред. постановлений от 28.12.2015 № 3619, от 05.04.2016 № 870, от 25.04.2016 № 1086, от 07.06.2016 № 1611, от 09.09.2016 № 2718, от 23.12.2016 № 3926)**

В соответствии с Федеральным законом от 28.12.2009 № 381-ФЗ «Об основах государственного регулирования торговой деятельности в Российской Федерации», Федеральным законом от 06.10.2003 № 131-ФЗ «Об общих принципах организации местного самоуправления в Российской Федерации», Уставом муниципального образования город Мурманск, постановлением администрации города Мурманска от 13.06.2013 № 1462 «Об утверждении порядка организации размещения нестационарных торговых объектов на территории муниципального образования город Мурманск», решением комиссии по организации разме-

щения нестационарных торговых объектов на территории муниципального образования город Мурманск от 31.01.2017 № 1 **постановляю:**

1. Внести в приложение к постановлению администрации города Мурманска от 27.11.2015 № 3311 «Об утверждении схемы размещения нестационарных торговых объектов на территории муниципального образования город Мурманск» (в ред. постановлений от 28.12.2015 № 3619, от 05.04.2016 № 870, от 25.04.2016 № 1086, от 07.06.2016 № 1611, от 09.09.2016 № 2718, от 23.12.2016 № 3926) изменения, изложив его в новой редакции согласно приложению к настоящему постановлению.

2. Отделу информационно-технического обеспечения и защиты информации администрации города Мурманска (Кузьмин А. Н.) разместить настоящее постановление с приложением на официальном сайте администрации города Мурманска в сети Интернет.

3. Редакции газеты «Вечерний Мурманск» (Хабаров В. А.) опубликовать настоящее постановление с приложением.

4. Настоящее постановление вступает в силу со дня официального опубликования.

5. Контроль за выполнением настоящего постановления возложить на заместителя главы администрации города Мурманска Изотова А. В.

**Временно исполняющий полномочия  
главы администрации города Мурманска**

**В. А. ДОЦНИК.**


Приложение  
к постановлению администрации  
города Мурманска от 03.03.2017 № 510

Схема размещения нестационарных торговых объектов на территории муниципального образования город Мурманск


№ п/п	Адрес места размещения нестационарного торгового объекта	Площадь, предназначенная для размещения нестационарного торгового объекта, м <sup>2</sup>	Тип нестационарного торгового объекта	Период размещения нестационарного торгового объекта	Ассортимент реализуемой продукции	Количество размещенных торговых объектов	Графическое изображение места размещения нестационарного торгового объекта (ситуационный план)
1	2	3	4	5	6	7	8
1.	Ленинский административный округ						
1.1.	улица Аскольдовцев, в районе дома № 9/22	48	автоприцеп	круглогодично	хлебобулочная продукция	1	Приложение № 1.1
1.2.	улица Саши Ковалева, в районе дома № 20	48	автоприцеп	круглогодично	хлебобулочная продукция	1	Приложение № 1.2
1.3.	улица Адмирала флота Лобова, в районе дома № 19	48	автоприцеп	круглогодично	хлебобулочная продукция	1	Приложение № 1.3
1.4.	улица Адмирала флота Лобова, в районе дома № 63	48	автолавка	круглогодично	кондитерская продукция собственного производства	1	Приложение № 1.4
1.5.	улица Александра Невского, в районе дома № 97/60	48	автоприцеп	круглогодично	плодоовощная продукция	1	Приложение № 1.5
1.6.	улица Аскольдовцев, в районе дома № 9/22		бахчевой развал	с 1 августа по 31 октября	бахчевые культуры	1	Приложение № 1.6
1.7.	район остановки общественного транспорта «Улица Юрия Гагарина» (южное направление), зона отдыха на Семеновском озере	6; 6; 6; 6	палатка	с 1 мая по 30 сентября	поп-корн, сахарная вата, игрушки, воздушные шары, сувенирная продукция, изделия художественного промысла	4	Приложение № 1.7
1.8.	улица Молодежная, в районе дома № 11 (жилой район Росляково)	48	автолавка, автоприцеп	круглогодично	продовольственные товары	1	Приложение № 1.8
1.9.	улица Заводская, в районе дома № 6 (жилой район Росляково)	48	автолавка, автоприцеп	круглогодично	продовольственные товары	1	Приложение № 1.9
1.10.	улица Школьная, в районе дома № 12 (жилой район Росляково)	48	автолавка, автоприцеп	круглогодично	продовольственные товары	1	Приложение № 1.10
1.11.	улица Школьная, в районе дома № 6а (жилой район Росляково)	48	автолавка, автоприцеп	круглогодично	продукция собственного производства (кондитерские и выпечные изделия)	1	Приложение № 1.11
1.12.	улица Садовая, в районе дома № 9	108	торговый павильон	круглогодично	продовольственные товары, за исключением алкогольной продукции, в том числе пива и напитков, изготовленных на основе пива, сидра, пуаре, медовухи	1	Приложение № 1.12
1.13.	улица Магомета Гаджиева, в районе дома № 4	90	торговый павильон	круглогодично	продовольственные товары, за исключением алкогольной продукции, в том числе пива и напитков, изготовленных на основе пива, сидра, пуаре, медовухи	1	Приложение № 1.13
1.14.	улица Виктора Миронова, в районе дома № 12	127	торговый павильон	круглогодично	продовольственные товары, за исключением алкогольной продукции, в том числе пива и напитков, изготовленных на основе пива, сидра, пуаре, медовухи	1	Приложение № 1.14
1.15.	улица Адмирала флота Лобова, в районе дома № 18	71	торговый павильон	круглогодично	продовольственные товары, за исключением алкогольной продукции, в том числе пива и напитков, изготовленных на основе пива, сидра, пуаре, медовухи	1	Приложение № 1.15
1.16.	улица Аскольдовцев, в районе дома № 26, корпус 1	301	торговый павильон	круглогодично	продовольственные товары, за исключением алкогольной продукции, в том числе пива и напитков, изготовленных на основе пива, сидра, пуаре, медовухи	3	Приложение № 1.16
2.	Октябрьский административный округ						
2.1.	проезд Северный, в районе дома № 18	48	автоприцеп	круглогодично	продовольственные товары	1	Приложение № 2.1
2.2.	улица Ленинградская (в районе дома № 10 по улице Комсомольской)	65; 48	автолавка, автоприцеп	круглогодично	рыбопродукция	2	Приложение № 2.2
2.3.	улица Карла Маркса, в районе дома № 48	6	автолавка, автоприцеп	круглогодично	продукция собственного производства и выпечка	1	Приложение № 2.3
2.4.	Северный проезд, в районе дома № 8	190	торговый павильон	круглогодично	продовольственные товары, за исключением алкогольной продукции, в том числе пива и напитков, изготовленных на основе пива, сидра, пуаре, медовухи	1	Приложение № 2.4



Приложение № 3.1  
к схеме размещения нестационарных торговых объектов  
на территории муниципального образования город Мурманск  
Адрес нестационарного торгового объекта: проспект Кольский, в районе дома № 61

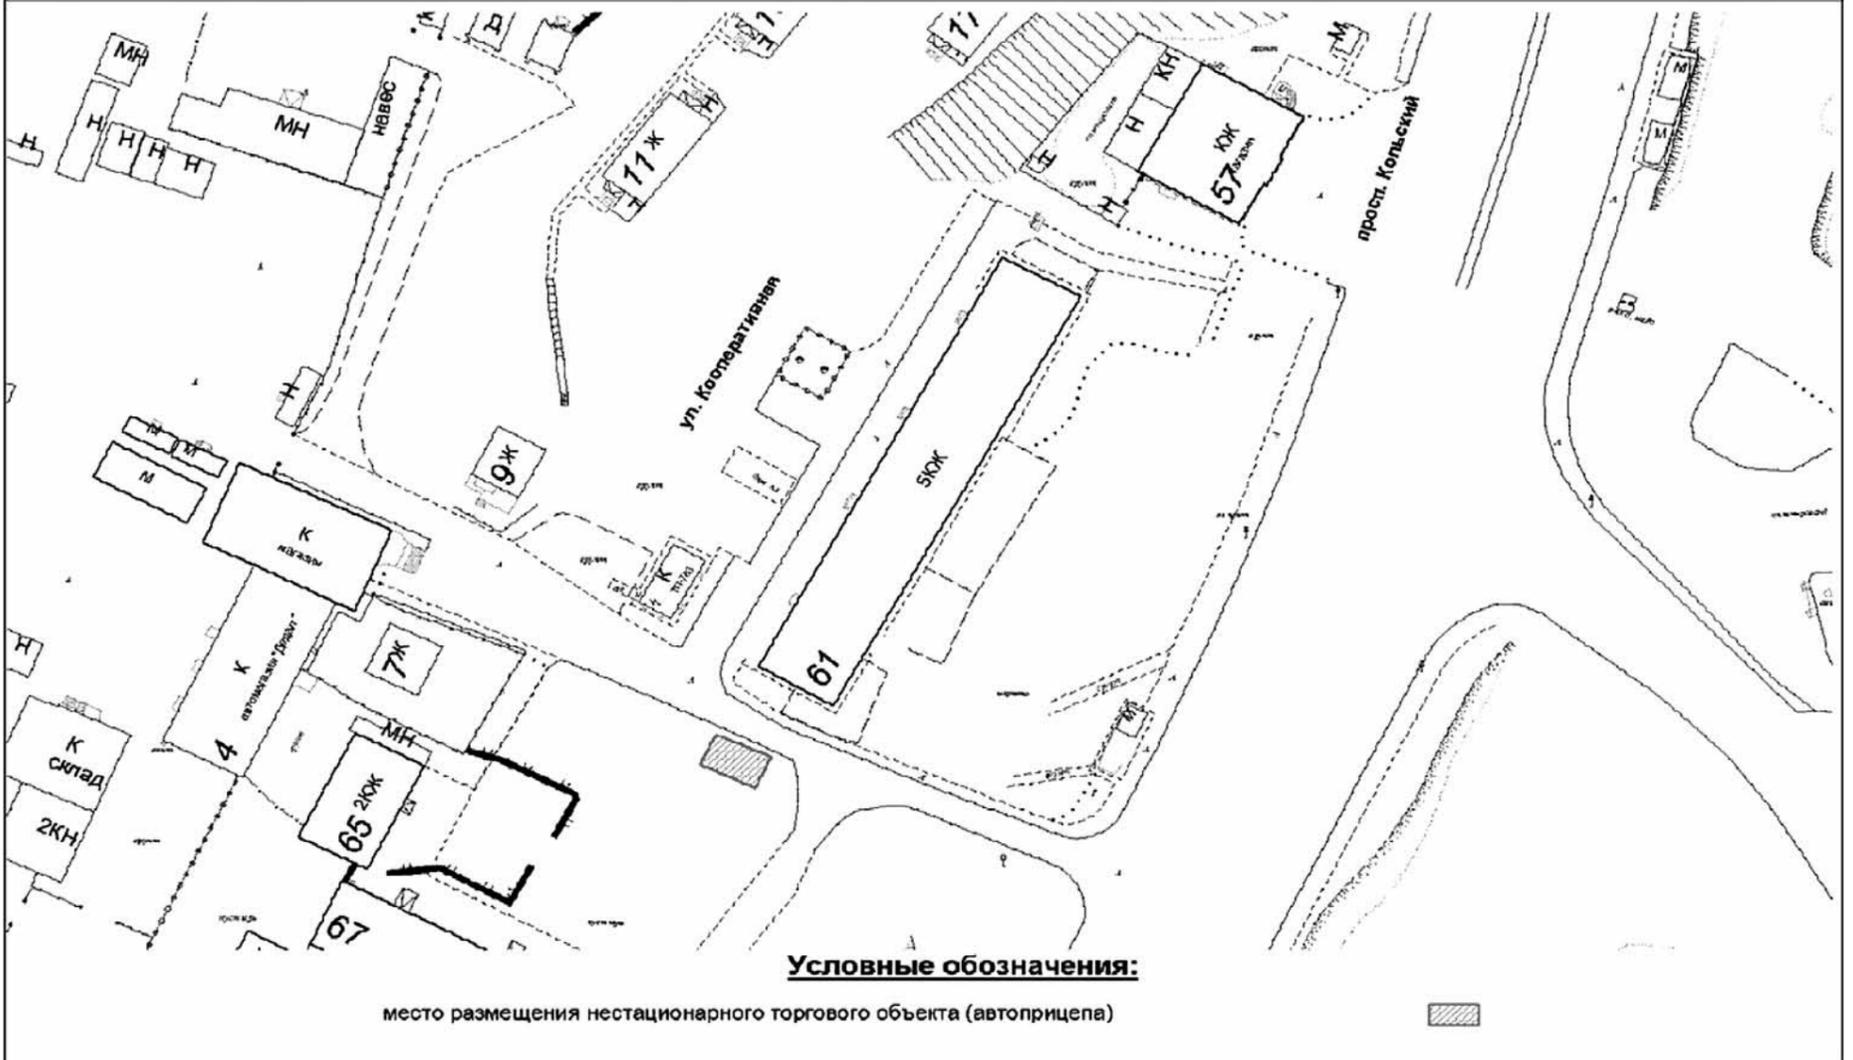


Приложение № 3.3  
к схеме размещения нестационарных торговых объектов  
на территории муниципального образования город Мурманск  
Адрес нестационарного торгового объекта: переулок Охотничий (Абрам-Мыс), в районе домов №№ 9-15

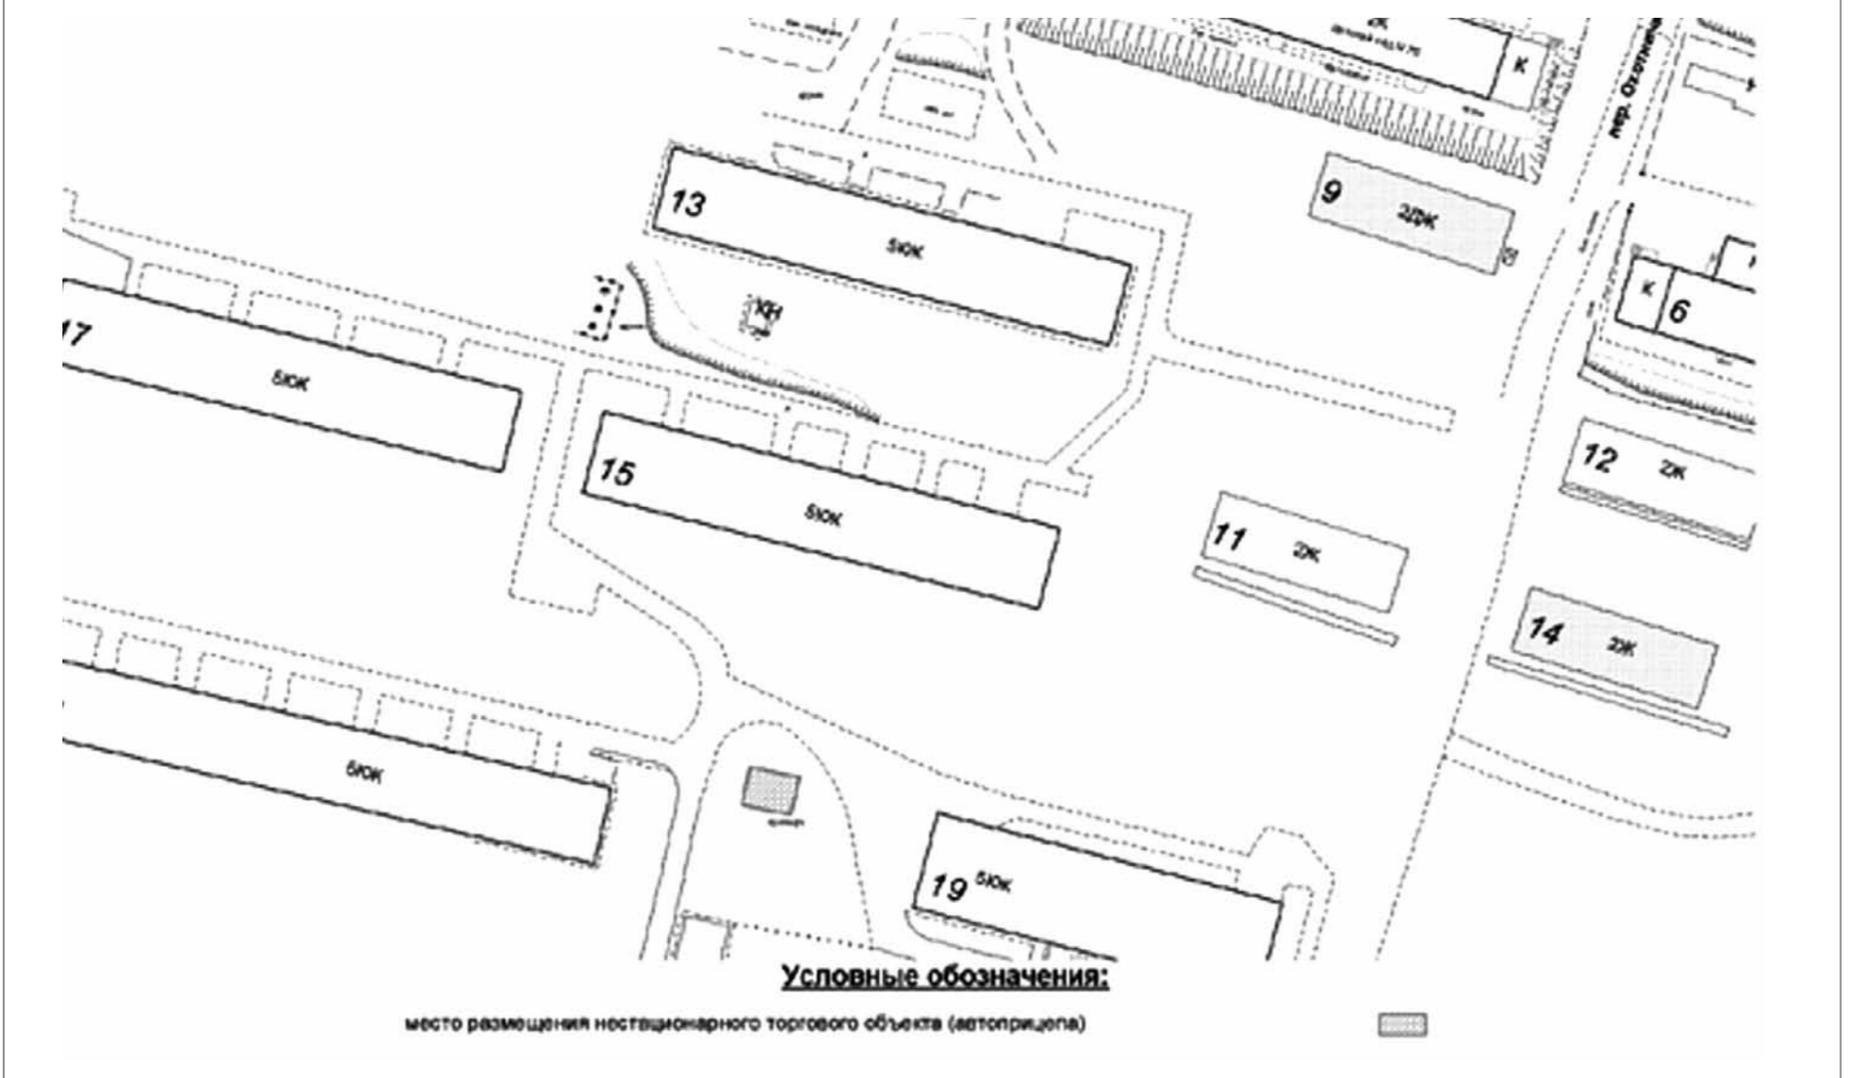





Приложение № 3.4  
к схеме размещения нестационарных торговых объектов  
на территории муниципального образования город Мурманск  
Адрес нестационарного торгового объекта: жилой район Дровяное, улица Юрия Смирнова,  
в районе дома № 16

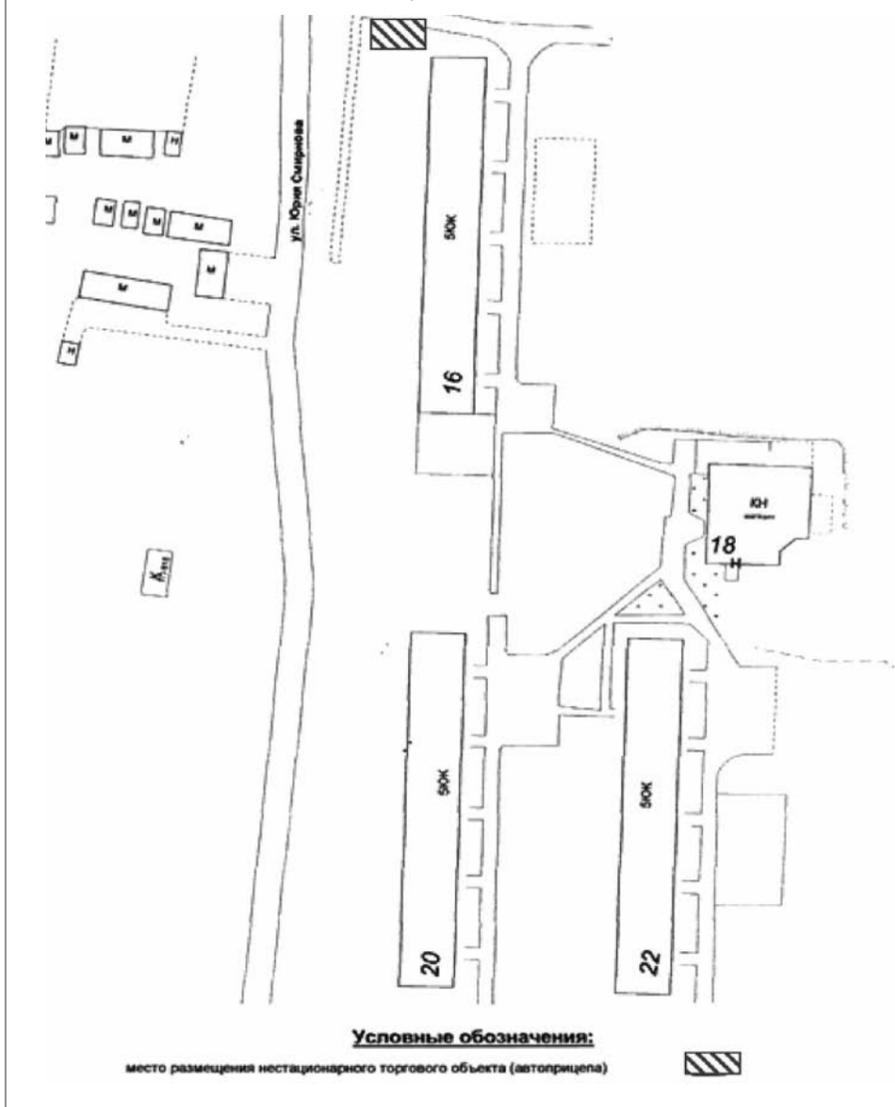

Приложение № 3.6  
к схеме размещения нестационарных торговых объектов  
на территории муниципального образования город Мурманск  
Адрес нестационарного торгового объекта: улица Капитана Копытова, в районе дома № 45

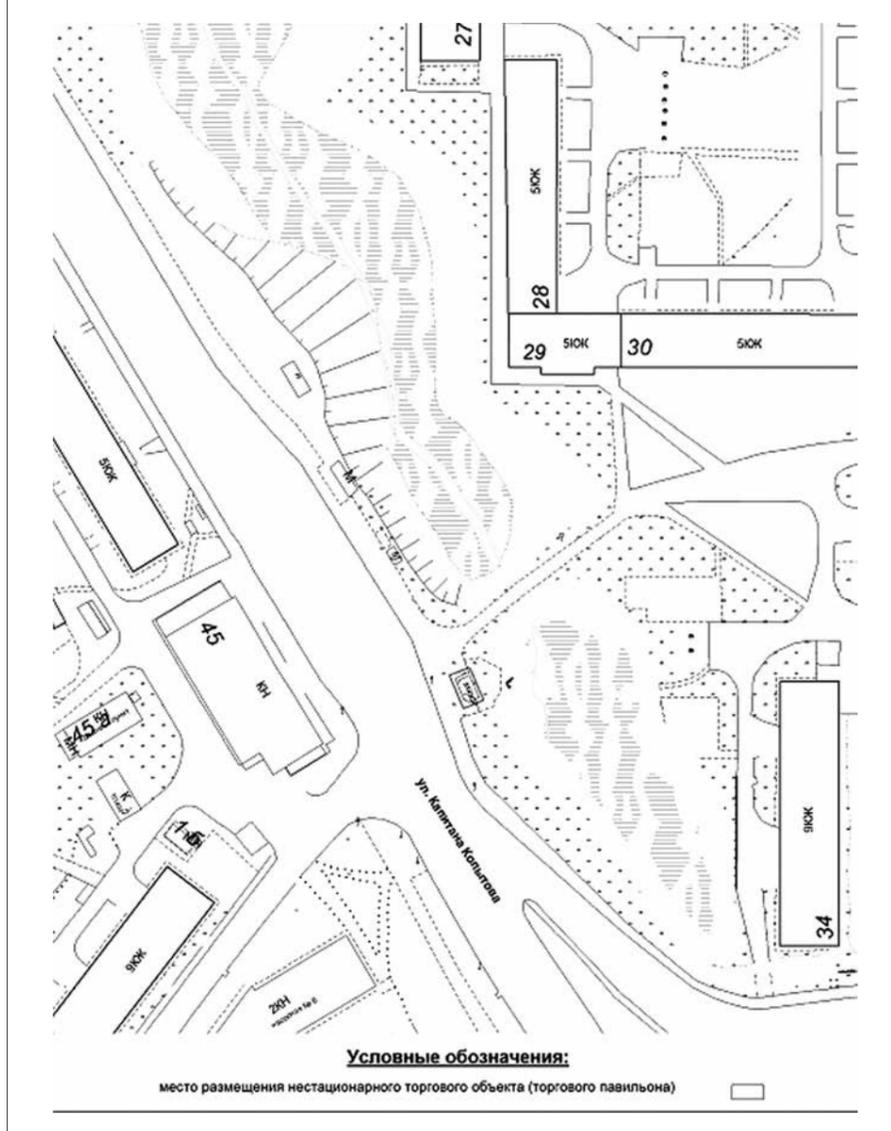


Приложение № 3.5  
к схеме размещения нестационарных торговых объектов  
на территории муниципального образования город Мурманск  
Адрес нестационарного торгового объекта: улица Морская, в районе дома № 3  
(в границах земельного участка с кадастровым номером 51:20:0001012:13)

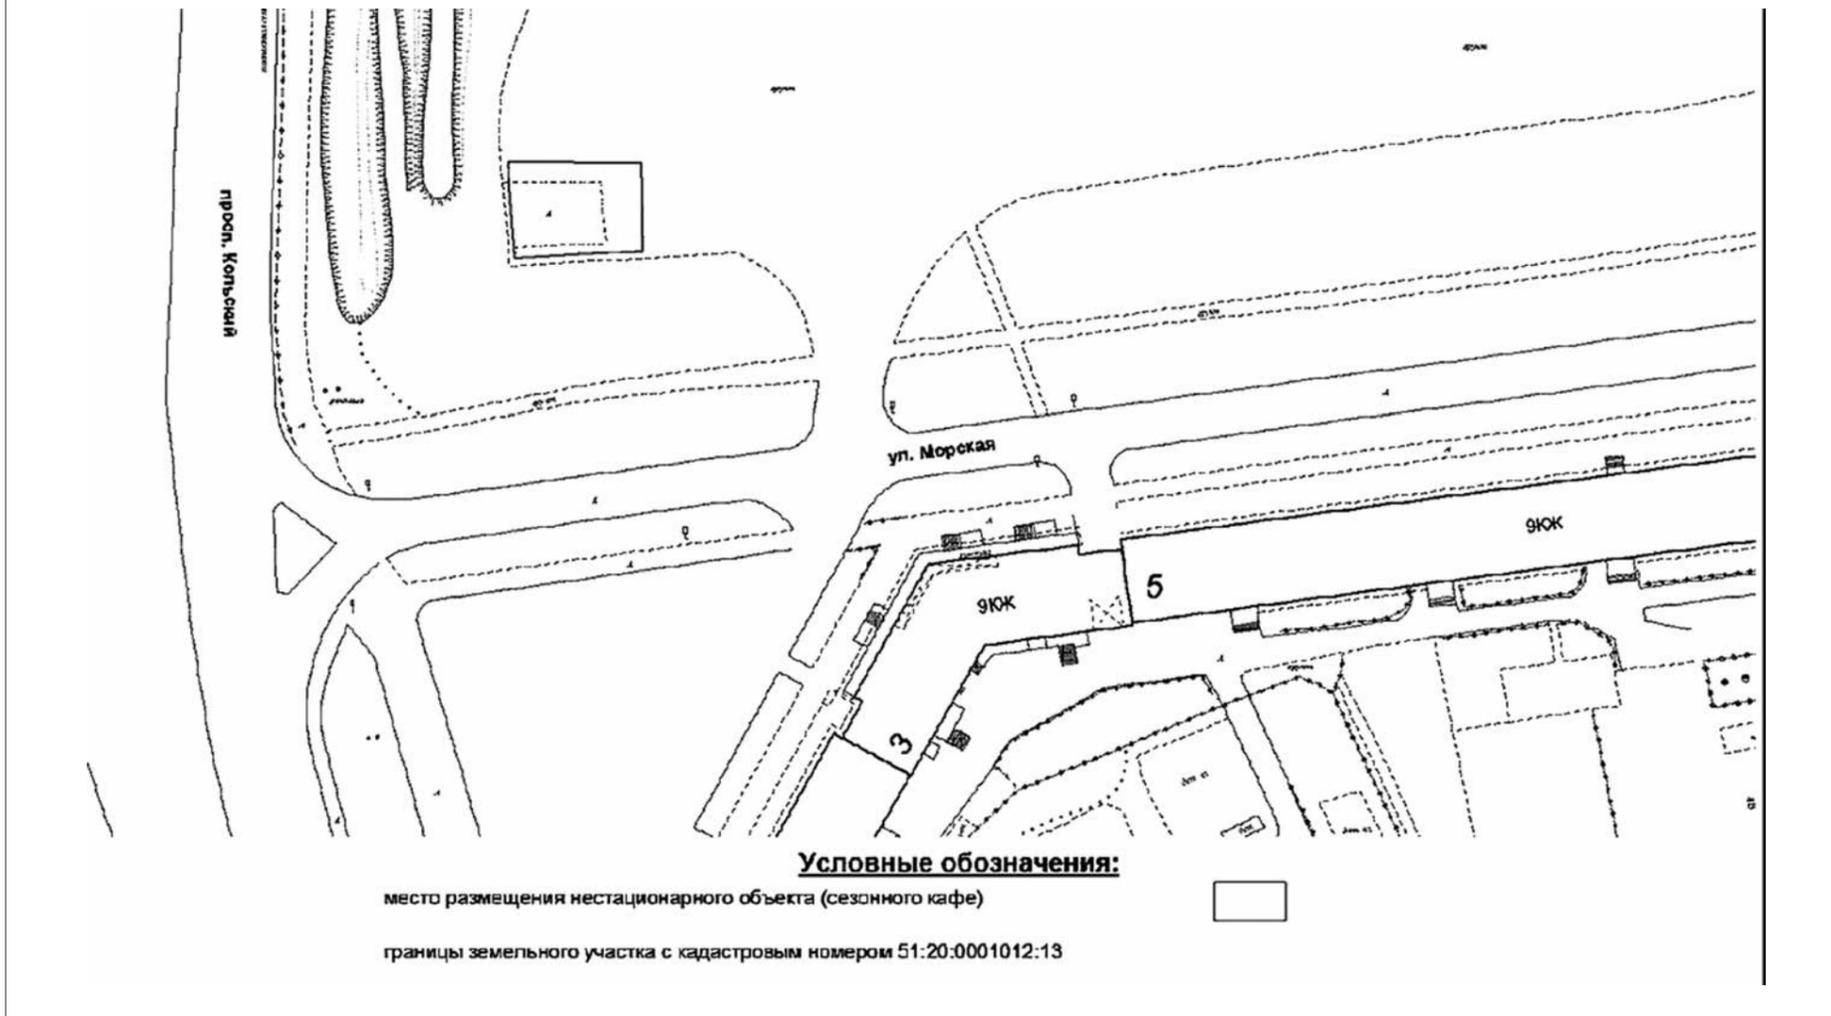




Приложение № 3.7  
к схеме размещения нестационарных торговых объектов  
на территории муниципального образования город Мурманск

Адрес нестационарного торгового объекта: улица Алексея Генералова, в районе дома № 13

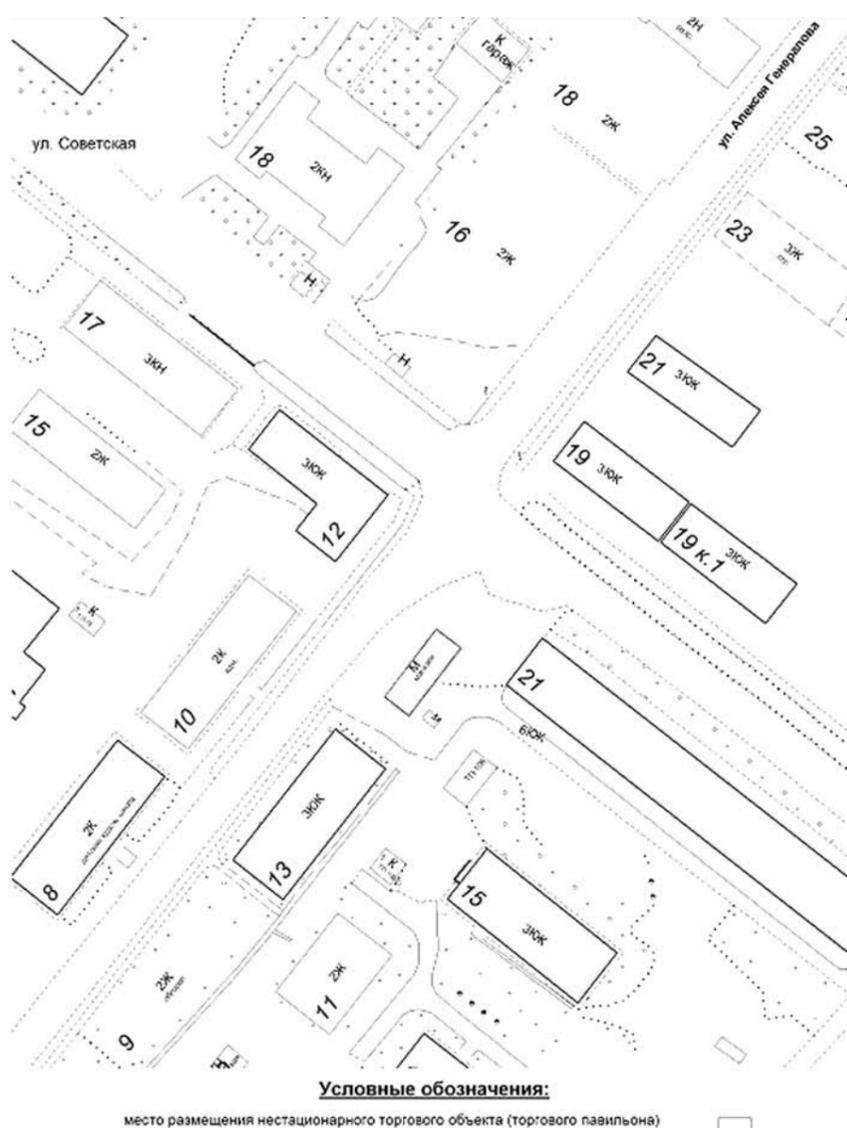


Приложение № 4.1  
к схеме размещения нестационарных торговых объектов  
на территории муниципального образования город Мурманск

Адрес нестационарного торгового объекта: улица Нахимова, в районе дома № 6

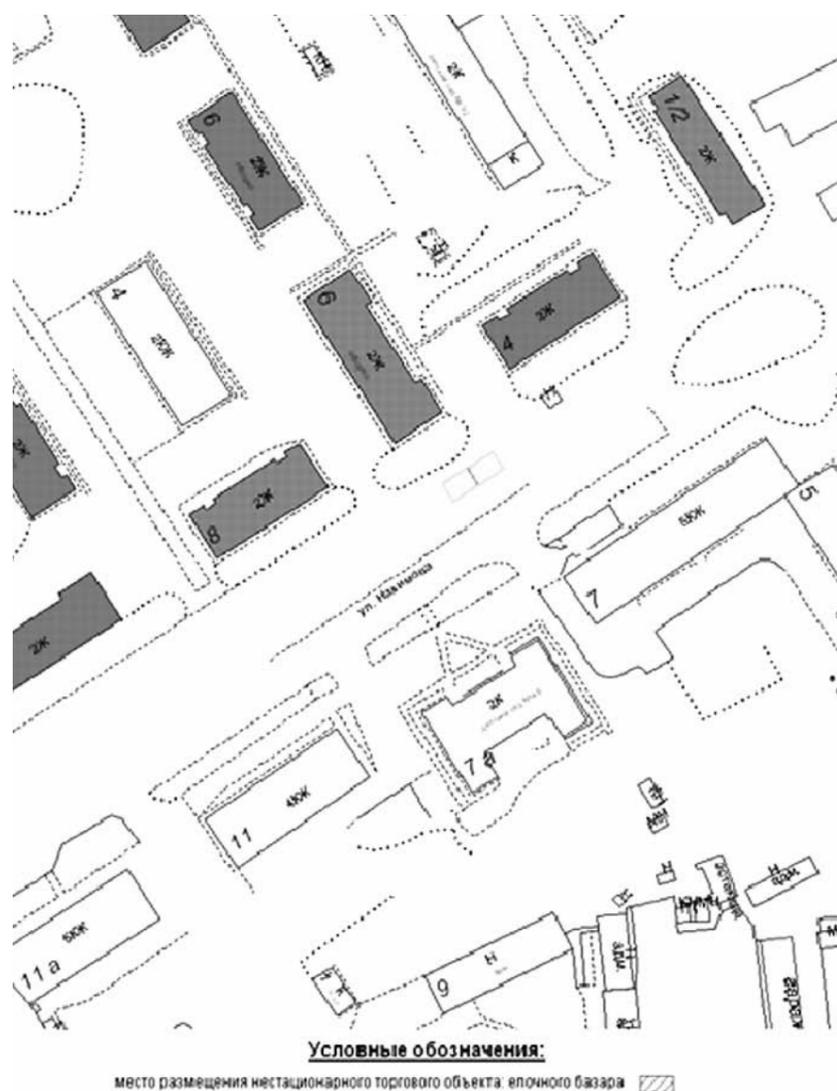


Приложение № 4.2  
к схеме размещения нестационарных торговых объектов  
на территории муниципального образования город Мурманск

Адрес нестационарного торгового объекта: улица Саши Ковалева, в районе дома № 20

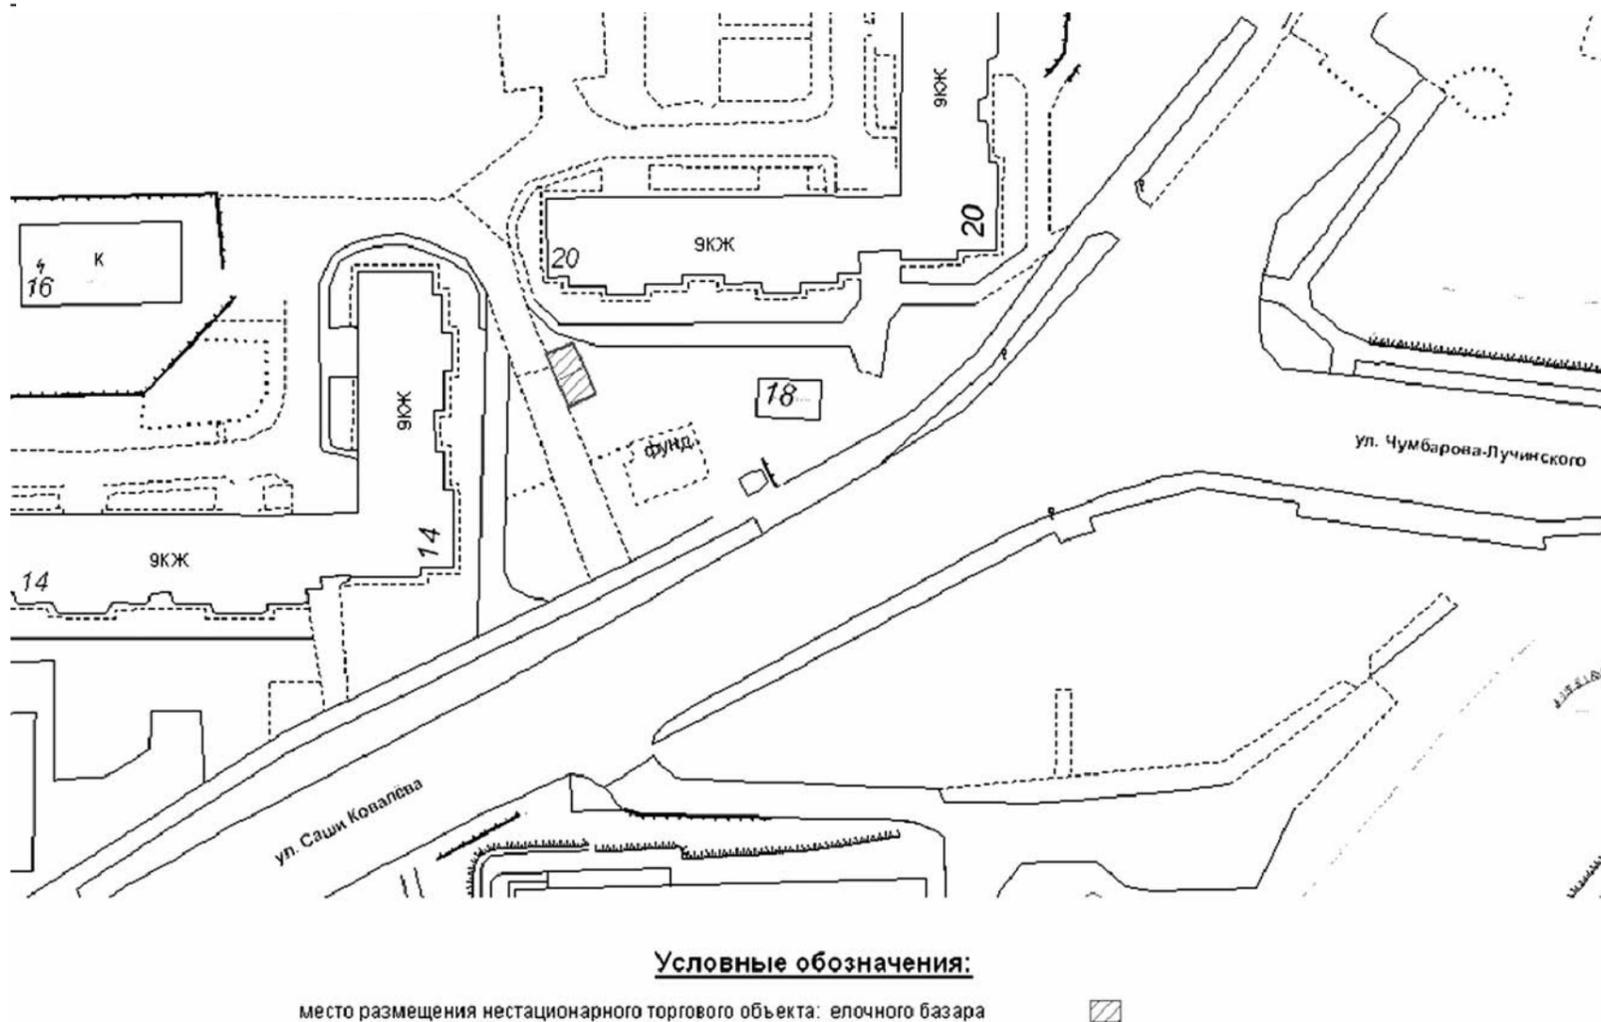




Приложение № 4.3  
к схеме размещения нестационарных торговых объектов  
на территории муниципального образования город Мурманск  
Адрес нестационарного торгового объекта: улица Адмирала Флота Лобова,  
в районе дома № 1

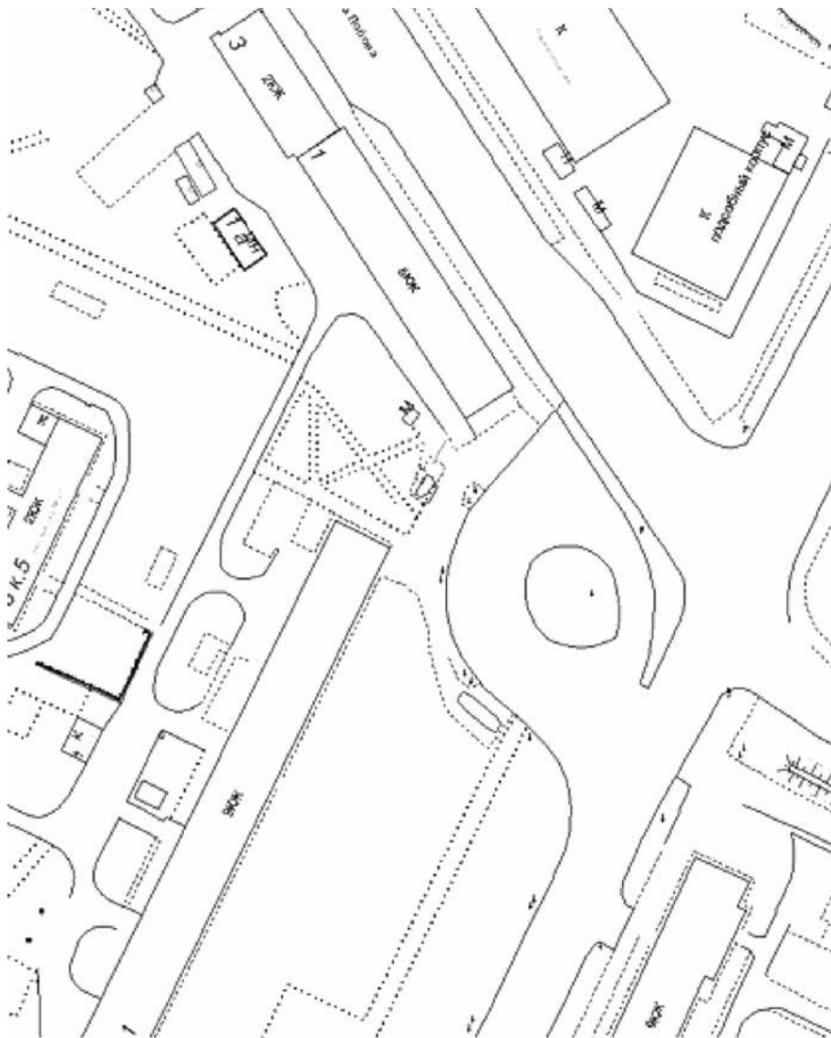

**Условные обозначения:**

место размещения нестационарного торгового объекта: елочного база

Приложение № 4.4  
к схеме размещения нестационарных торговых объектов  
на территории муниципального образования город Мурманск  
Адрес нестационарного торгового объекта: улица Чумбарова-Лучинского, в районе подземного перехода  
на пересечении с просп. Героев-североморцев

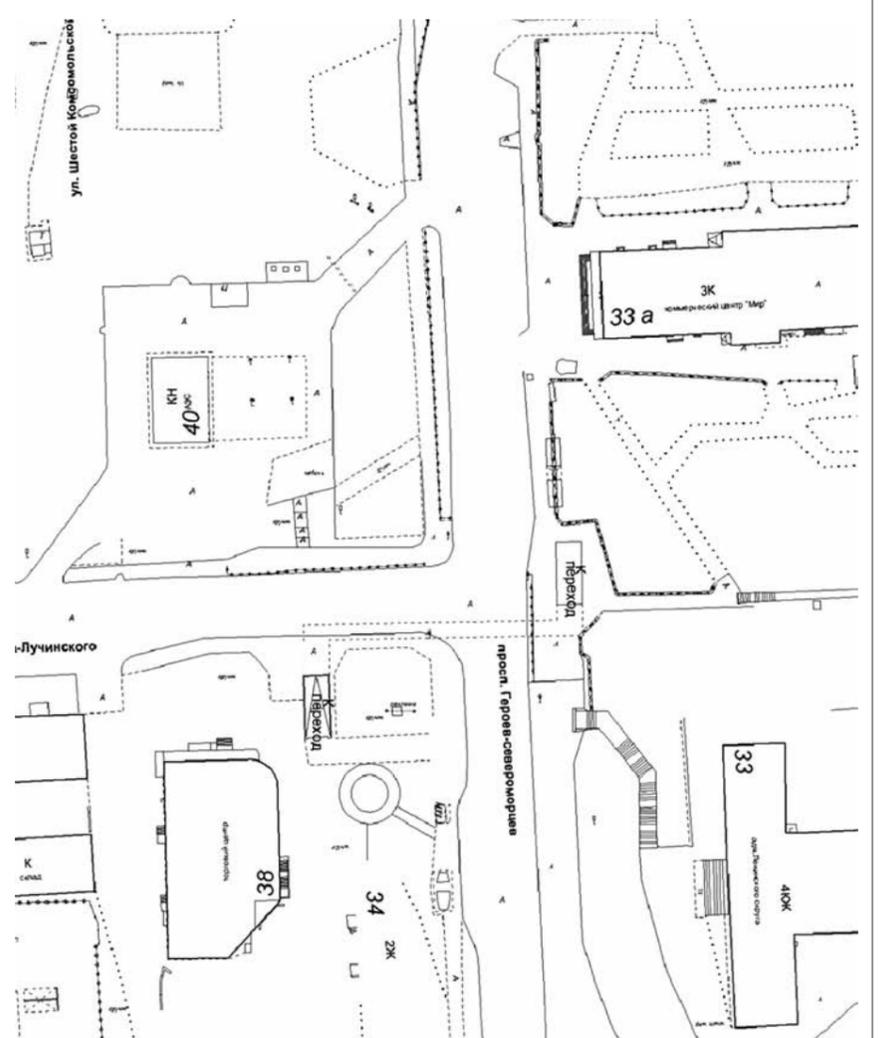


**Условные обозначения:**

место размещения нестационарного торгового объекта: елочного базара

Приложение № 4.5  
к схеме размещения нестационарных торговых объектов  
на территории муниципального образования город Мурманск


Адрес нестационарного торгового объекта: улица Аскольдовцев, в районе дома № 9/22

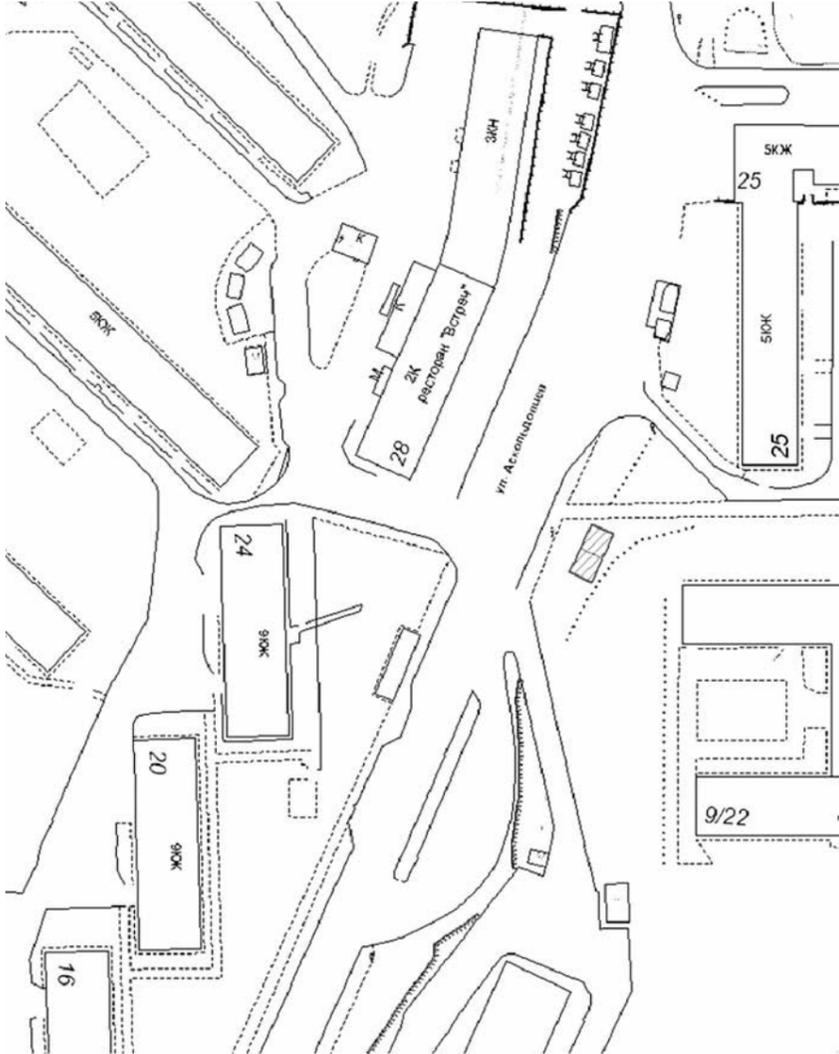

**Условные обозначения:**

место размещения нестационарного торгового объекта: елочного базара

Приложение № 4.6  
к схеме размещения нестационарных торговых объектов  
на территории муниципального образования город Мурманск  
Адрес нестационарного торгового объекта: проспект Кольский, в районе дома № 2

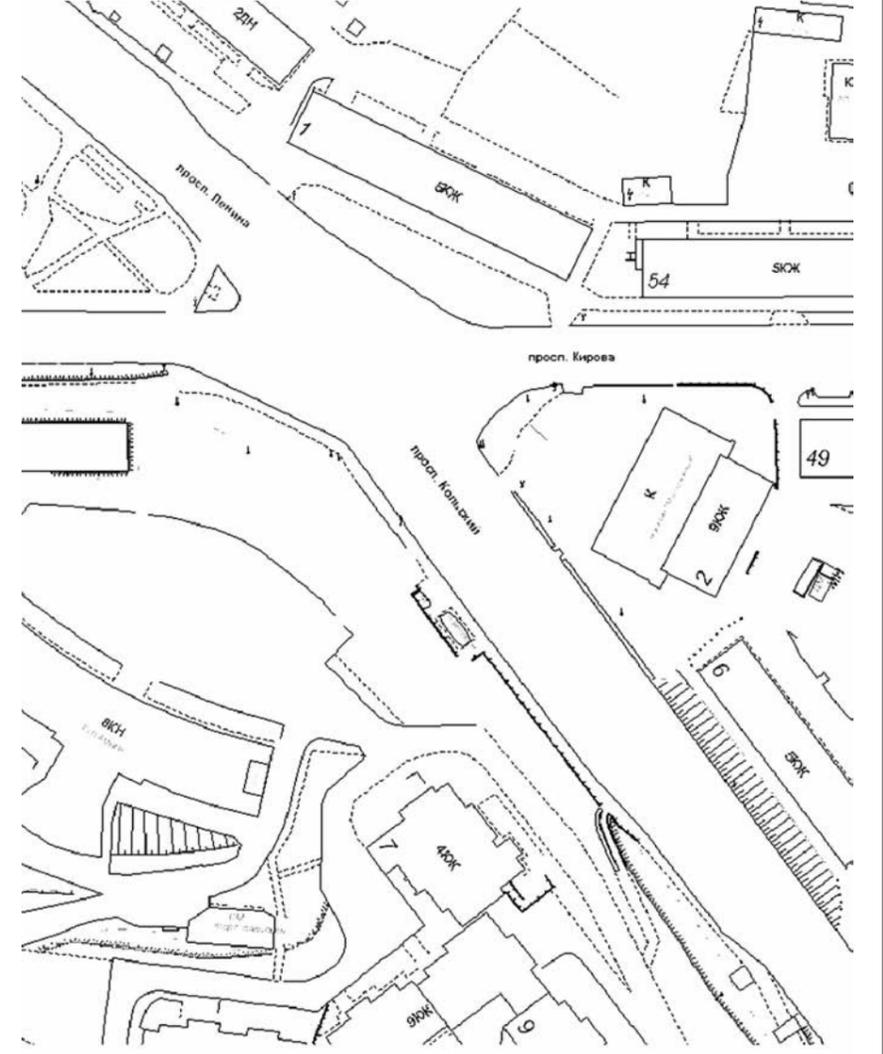


**Условные обозначения:**

место размещения нестационарного торгового объекта: елочного база



Приложение № 4.7  
к схеме размещения нестационарных торговых объектов  
на территории муниципального образования город Мурманск  
Адрес нестационарного торгового объекта: улица Георгия Седова, в районе дома № 18

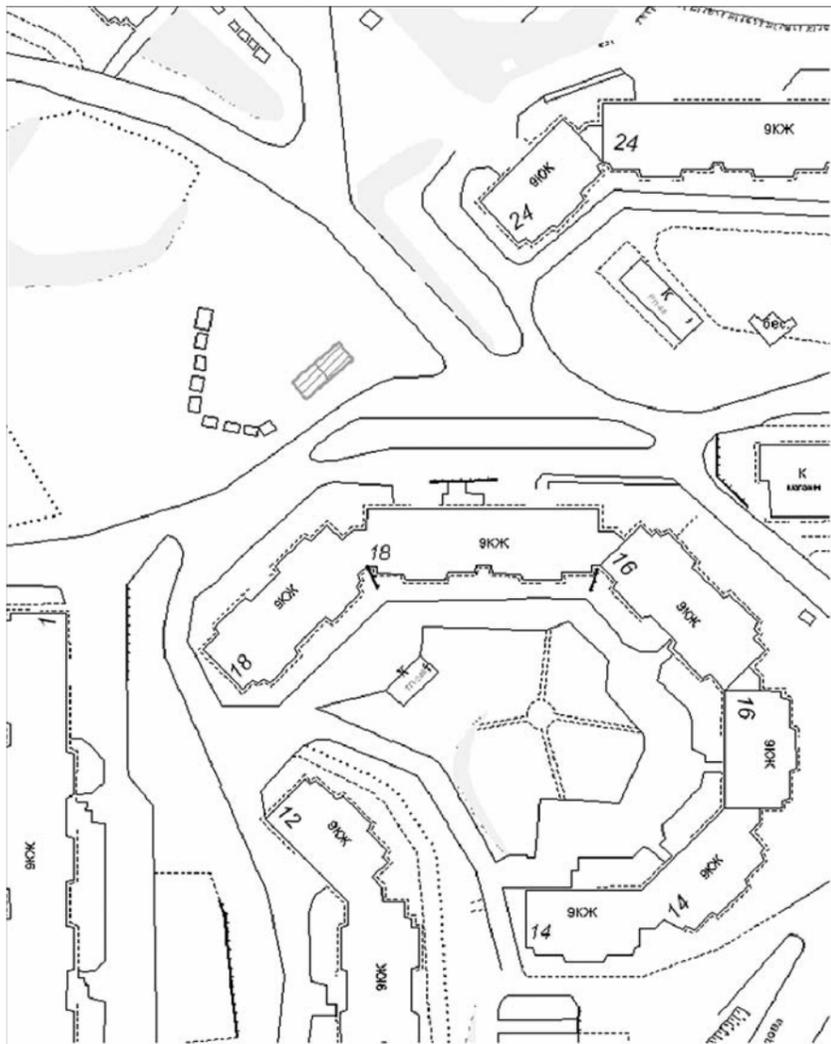


**Условные обозначения:**

место размещения нестационарного торгового объекта: елочного база 

Приложение № 4.8  
к схеме размещения нестационарных торговых объектов  
на территории муниципального образования город Мурманск

Адрес нестационарного торгового объекта: улица Старостина, в районе дома № 3

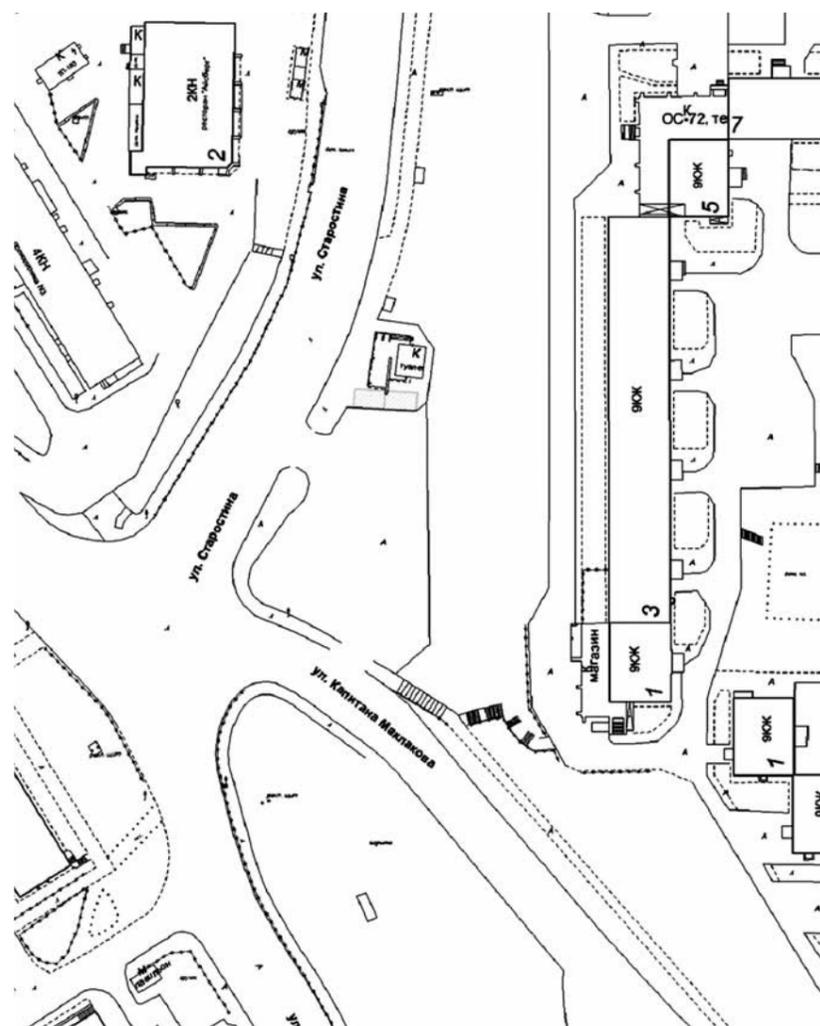


**Условные обозначения:**

место размещения нестационарного торгового объекта: елочного базара 

Приложение № 4.9  
к схеме размещения нестационарных торговых объектов  
на территории муниципального образования город Мурманск

Адрес нестационарного торгового объекта: улица Мира (в районе разворотного кольца автобуса № 29)

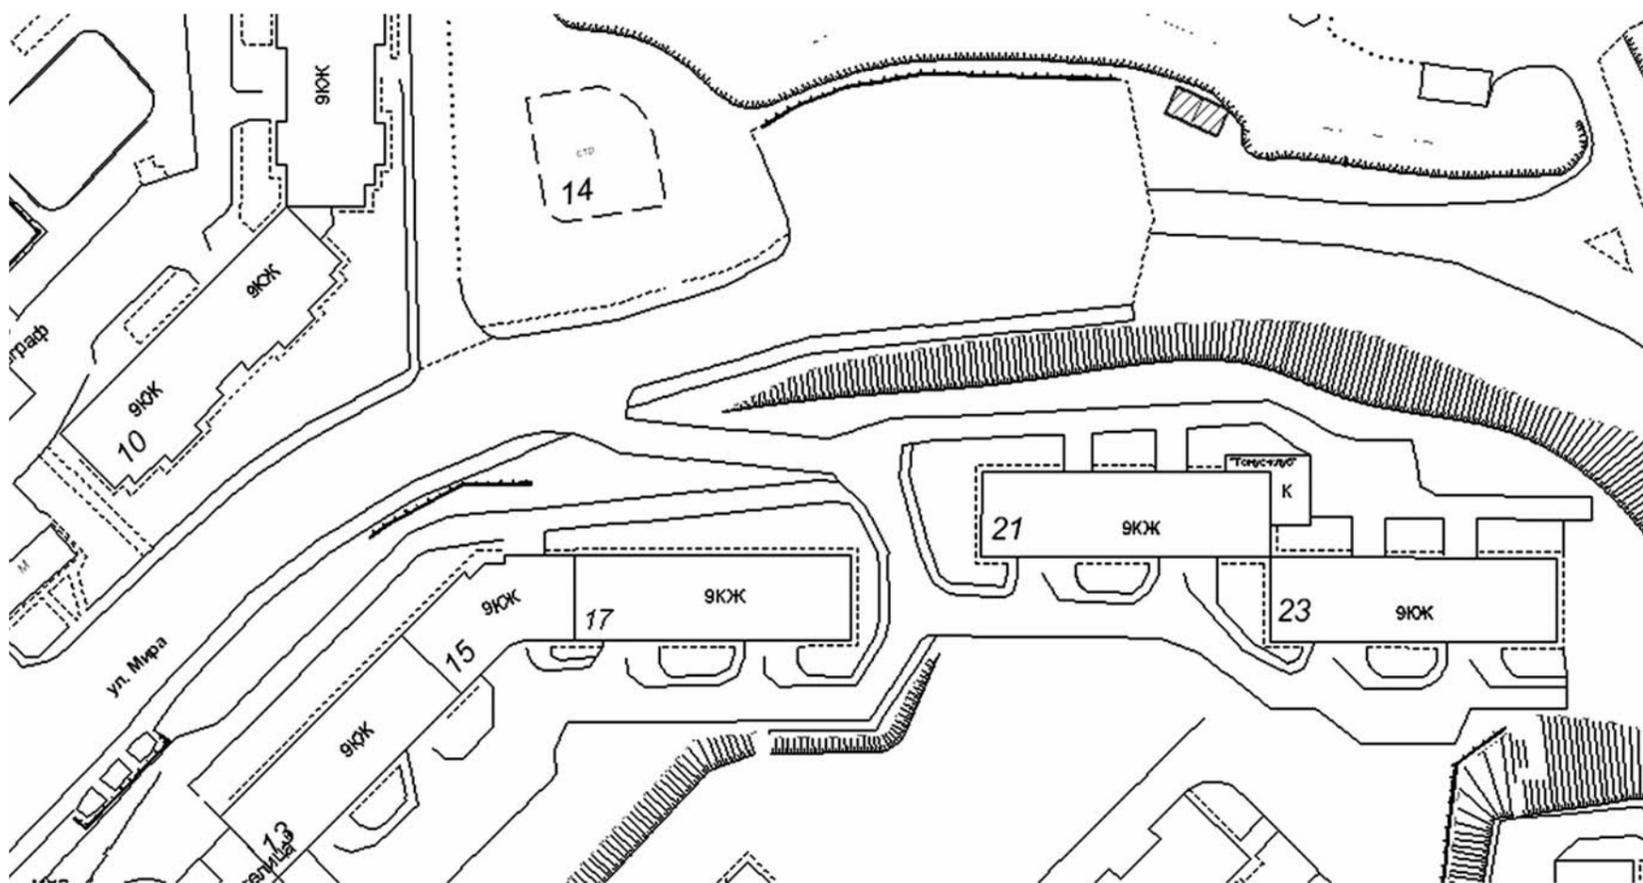


**Условные обозначения:**

место размещения нестационарного объекта: елочного базара 




Приложение № 4.10  
к схеме размещения нестационарных торговых объектов  
на территории муниципального образования город Мурманск  
Адрес нестационарного торгового объекта: улица Полярные Зори,  
в районе дома № 51/33

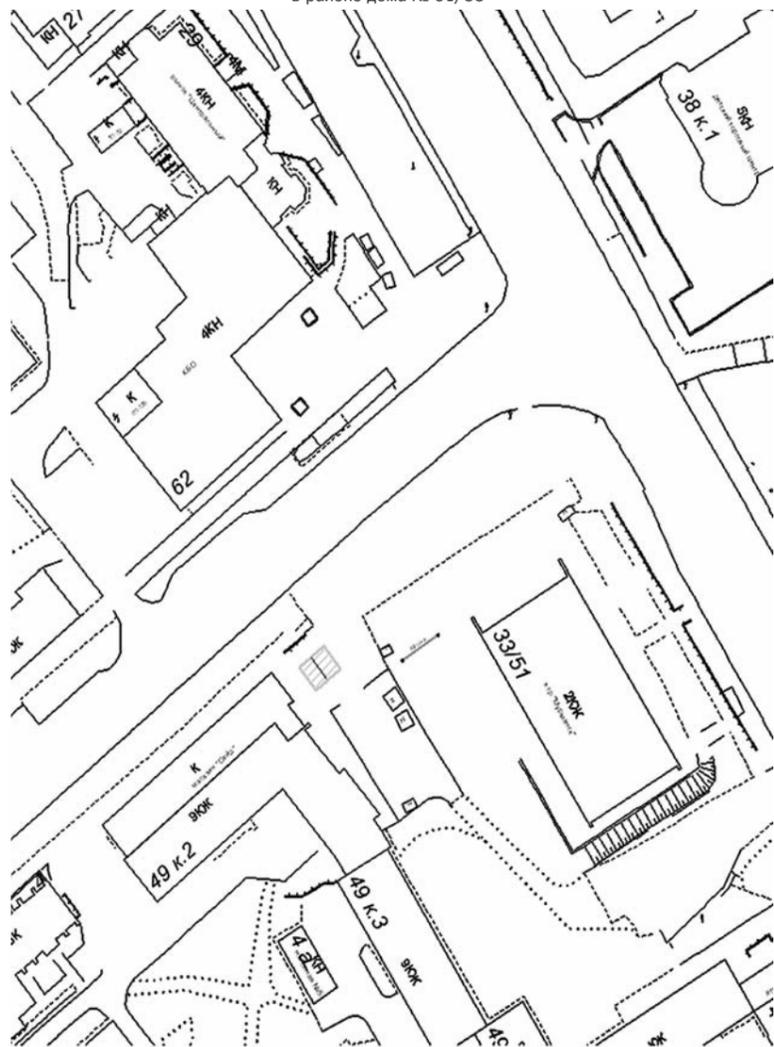

**Условные обозначения:**

место размещения нестационарного торгового объекта: елочного базара


Приложение № 4.11  
к схеме размещения нестационарных торговых объектов  
на территории муниципального образования город Мурманск  
Адрес нестационарного торгового объекта: проспект Кольский, в районе дома № 101

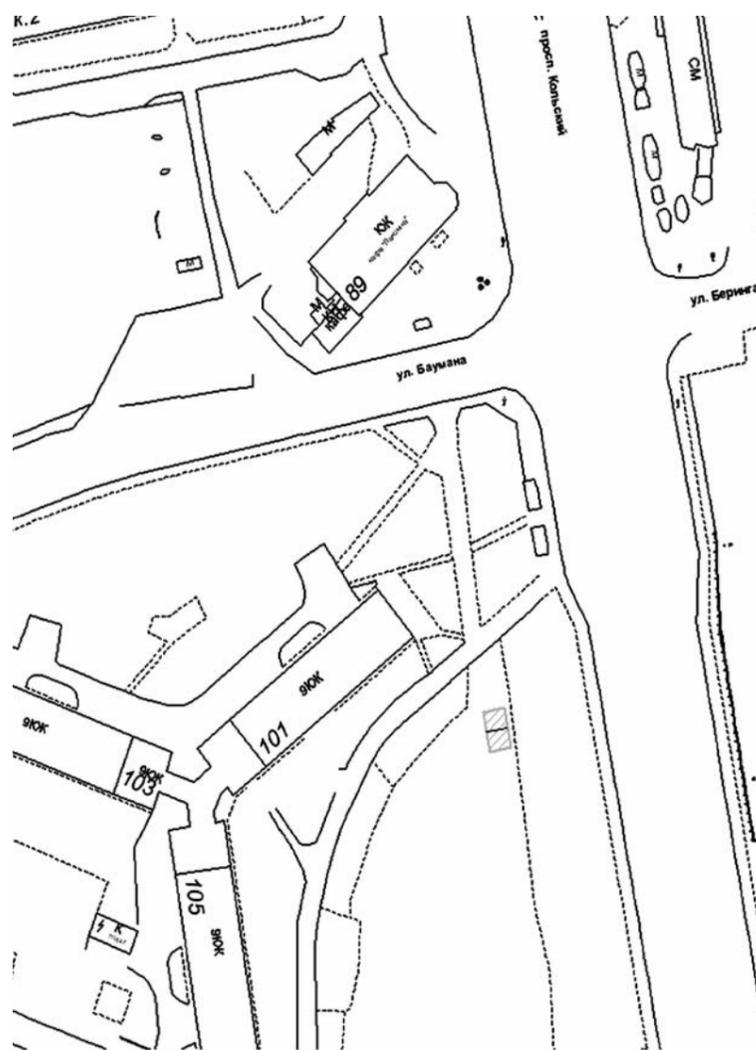

**Условные обозначения:**

место размещения нестационарного торгового объекта: елочного базара

Приложение № 4.12  
к схеме размещения нестационарных торговых объектов  
на территории муниципального образования город Мурманск  
Адрес нестационарного торгового объекта: улица Капитана Копытова (в районе дома № 34 по ул. Героев Рыбачьего)

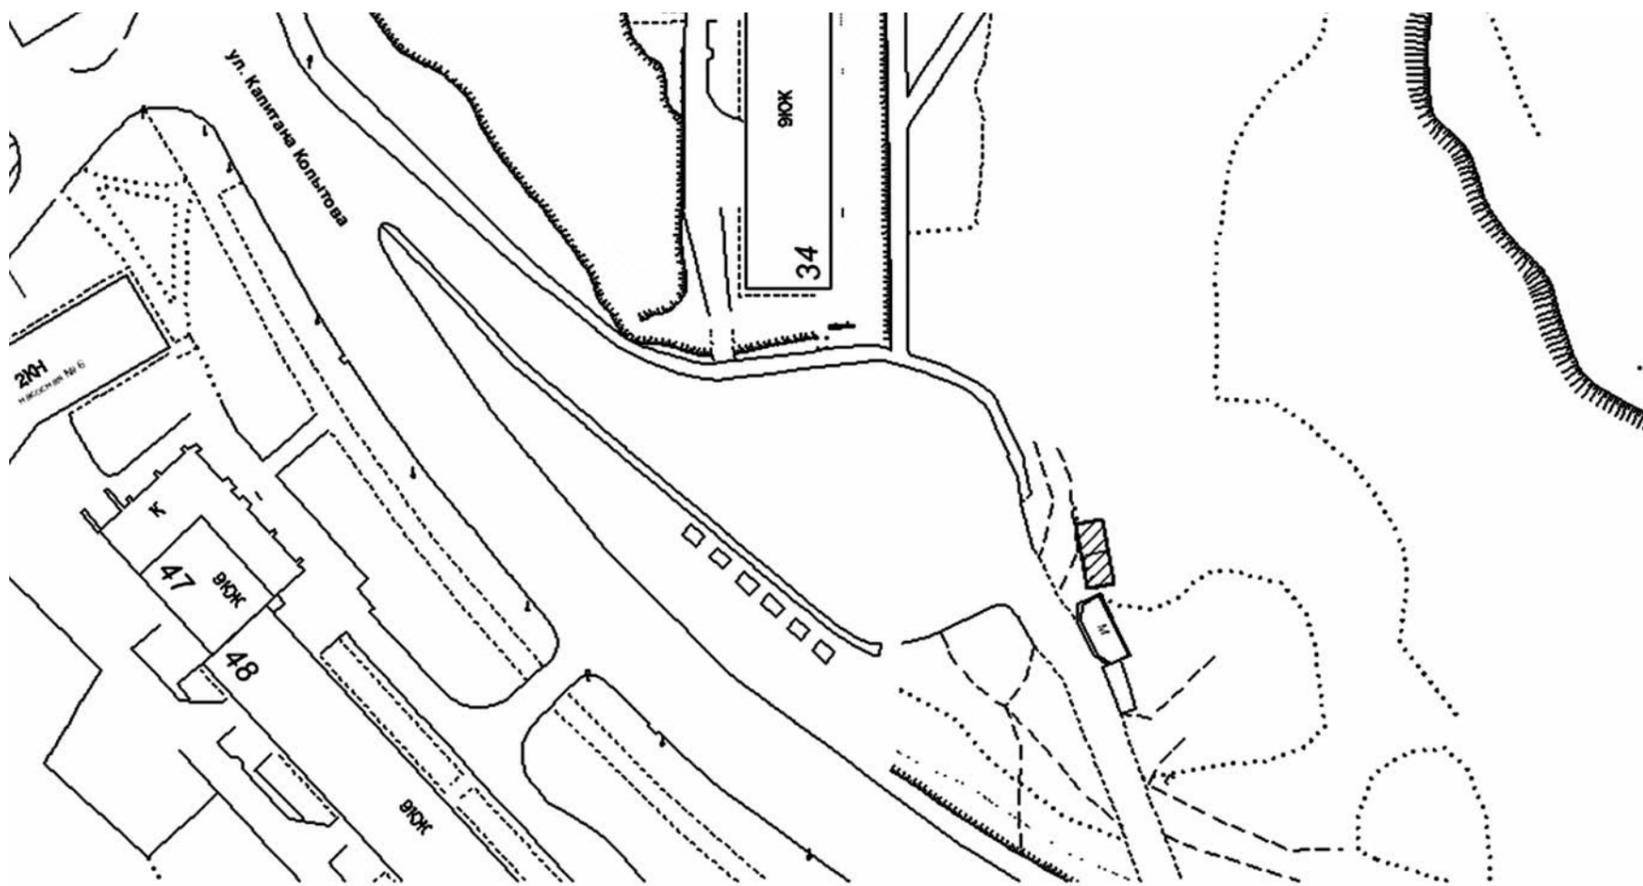


**Условные обозначения:**

место размещения нестационарного объекта: елочного базара





Приложение № 4.13  
к схеме размещения нестационарных торговых объектов  
на территории муниципального образования город Мурманск  
Адрес нестационарного торгового объекта: улица Морская, в районе дома № 3

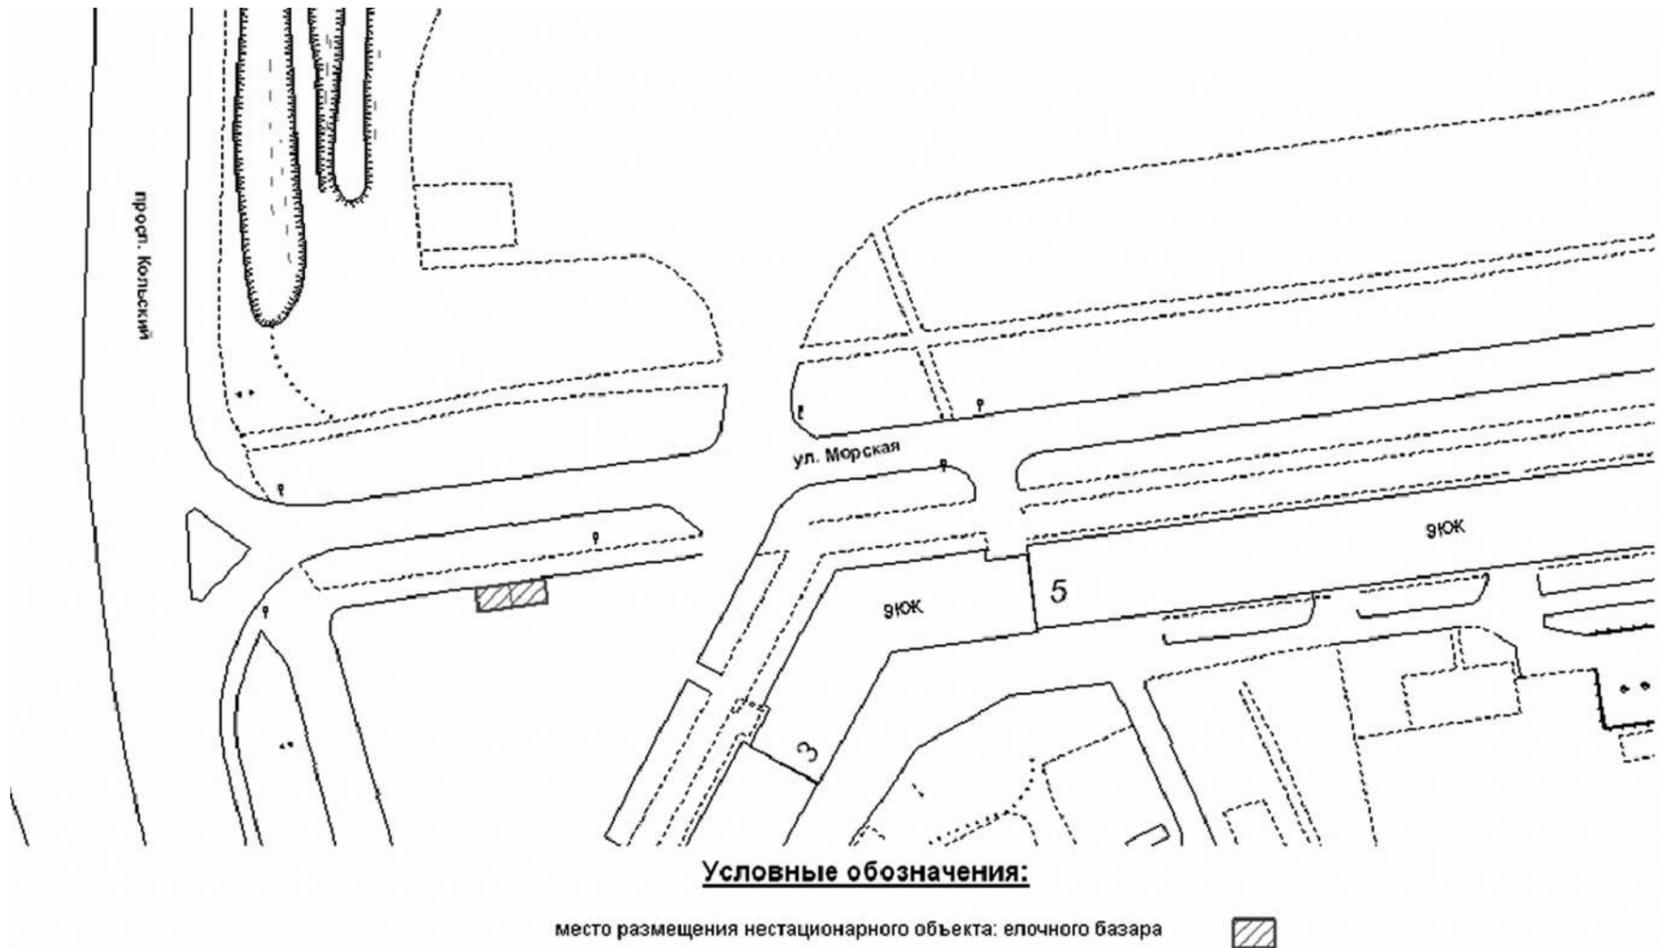

#### АДМИНИСТРАЦИЯ ГОРОДА МУРМАНСКА

##### ПОСТАНОВЛЕНИЕ

06.03.2017

№ 525

**О внесении изменений в приложение к постановлению администрации города Мурманска от 28.10.2015 № 2952 «Об утверждении состава комиссии по подготовке проекта «Правила землепользования и застройки муниципального образования город Мурманск» (в ред. постановлений от 19.04.2016 № 1009, от 07.06.2016 № 1605, от 30.08.2016 № 2586)**

В связи с кадровыми изменениями **постановляю:**

1. Внести в приложение к постановлению администрации города Мурманска от 28.10.2015 № 2952 «Об утверждении состава комиссии по подготовке проекта «Правила землепользования и застройки муниципального образования город Мурманск» (в ред. постановлений от 19.04.2016 № 1009, от 07.06.2016 № 1605, от 30.08.2016 № 2586) следующие изменения:

1.1. Исключить из состава комиссии по подготовке проекта «Правила землепользования и застройки муниципального образования город Мурманск» (далее – Комиссия) Анисимову О.Н.

1.2. Включить в состав Комиссии Соколову Татьяну Геннадьевну – начальника отдела земельных отношений комитета градостроительства и территориального развития администрации города Мурманска – членом комиссии.

1.3. Слова:

«Анисимовой	– Соколовой	– заместителем начальника отдела формирования
Ольги Николаевны	Татьяной Геннадьевной	земельных участков комитета градостроительства
		и территориального развития администрации города
		Мурманска»

заменить словами:  
«Соколовой  
Татьяны Геннадьевны

– Климовой	– главным специалистом отдела земельных отношений
Оксаной Ивановной	комитета градостроительства и территориального
	развития администрации города Мурманска».

1.4. Слова:

«Зюзиной	– Бриком	– заместителем председателя комитета градостроительства
Юлии Виталиевны	Игорем Васильевичем	и территориального развития администрации
		города Мурманска»

заменить словами:  
«Зюзиной

– Крутелевой	– заместителем председателя комитета
Юлии Виталиевны	Аленой Владимировной
	градостроительства и территориального развития
	администрации города Мурманска».

2. Отделу информационно-технического обеспечения и защиты информации администрации города Мур-

манска (Кузьмин А. Н.) разместить настоящее постановление на официальном сайте администрации города Мурманска в сети Интернет.

3. Редакции газеты «Вечерний Мурманск» (Хабаров В. А.) опубликовать настоящее постановление.

4. Настоящее постановление вступает в силу со дня подписания.

5. Контроль за выполнением настоящего постановления возложить на заместителя главы администрации города Мурманска Изотова А. В.

**Временно исполняющий полномочия  
главы администрации города Мурманска**

**А. Г. ЛЫЖЕНКОВ.**

#### АДМИНИСТРАЦИЯ ГОРОДА МУРМАНСКА

##### ПОСТАНОВЛЕНИЕ

06.03.2017

№ 518

**Об отмене постановления администрации города Мурманска от 20.05.2013 № 1122 «Об утверждении положения о проведении конкурса на право заключения договора купли-продажи объекта(-ов) недвижимого имущества, в том числе в строящихся домах, для нужд муниципального образования город Мурманск и создании конкурсной комиссии»**

Руководствуясь статьей 48 Федерального закона от 06.10.2003 № 131-ФЗ «Об общих принципах организации местного самоуправления в Российской Федерации», статьей 45.3 Устава муниципального образования город Мурманск, **постановляю:**

1. Отменить постановление администрации города Мурманска от 20.05.2013 № 1122 «Об утверждении положения о проведении конкурса на право заключения договора купли-продажи объекта(-ов) недвижимого имущества, в том числе в строящихся домах, для нужд муниципального образования город Мурманск и создании конкурсной комиссии».

2. Отделу информационно-технического обеспечения и защиты информации администрации города Мурманска (Кузьмин А. Н.) разместить настоящее постановление на официальном сайте администрации города Мурманска в сети Интернет.

3. Редакции газеты «Вечерний Мурманск» (Хабаров В. А.) опубликовать настоящее постановление.

4. Настоящее постановление вступает в силу со дня официального опубликования.

5. Контроль за выполнением настоящего постановления возложить на заместителя главы администрации города Мурманска Изотова А. В.

**Временно исполняющий полномочия  
главы администрации города Мурманска**

**А. Г. ЛЫЖЕНКОВ.**

#### ВЕЧЕРНИЙ МУРМАНСК

**СОУЧРЕДИТЕЛИ:** администрация города Мурманска, муниципальное автономное учреждение «Редакция газеты «Вечерний Мурманск».

**ГЛАВНЫЙ РЕДАКТОР**  
В. А. ХАБАРОВ.

**АДРЕС РЕДАКЦИИ, ИЗДАТЕЛЯ:** 183032, г. Мурманск, Кольский проспект, 9.  
**ТЕЛЕФОНЫ РЕДАКЦИИ:** отдел подписки и доставки – 47-75-81; коммутатор – 25-46-92; приемная – тел./факс 25-46-77, e-mail: info@vmnews.ru, vmpres@gmail.com  
отдел рекламы и развития – 25-82-19, 23-70-17 (факс); e-mail: reklama@vmnews.ru  
служба новостей – 25-04-42, 25-10-38, 25-46-90, 25-46-79; e-mail: vmnews@vmnews.ru  
бухгалтерия – 47-75-84.  
**Свободная (договорная) цена.**  
**Подписные индексы:** 52844 (ежедневная газета), 31496 (пятничный номер).

Мнение авторов отдельных публикаций может не совпадать с позицией редакции. За достоверность текстов публикуемых частных объявлений и рекламы редакция ответственности не несет. В газете используются материалы российских СМИ, размещенных на открытых для пользователей web-узлах глобальной сети Интернет. Все материалы, подготовленные журналистами «Вечернего Мурманска», являются интеллектуальной собственностью. Запрещается использование авторских материалов без разрешения авторов и правообладателя исключительных прав на произведения – МАУ «Редакция газеты «Вечерний Мурманск». Письма, рукописи, фотографии и рисунки не рецензируются и не возвращаются. Материалы под рубриками «Экономика и бизнес», «Образование и жизнь» печатаются на коммерческой основе.

Газета набрана и сверстана в компьютерном центре «Вечернего Мурманска», отпечатана с готовых позитивных пленок в ООО «Север.ГП», адрес: 183034, г. Мурманск, ул. Транспортная, 7а. Время подписания в печать 14.03.2017 – 18.00. По графику – 18.00. Газета зарегистрирована Управлением Федеральной службы по надзору в сфере связи, информационных технологий и массовых коммуникаций по Мурманской области, свидетельство ПИ № ТУ51-00262 от 06 июня 2014 г. Специальный выпуск газеты «Вечерний Мурманск» выходит в свет отдельным номером газеты «Вечерний Мурманск». Тираж – 410 экз. Зак. 195. **(12+)**




3.	Первомайский административный округ						
3.1	проспект Кольский, в районе дома № 61	48	автоприцеп	круглогодично	хлебобулочная продукция	1	Приложение № 3.1
3.2	сквер на улице Марата	6	сборно-разборная тен- товая палатка	с 1 мая по 30 сентября	поп-корн, сахарная вата, игрушки, воздушные шары, мороженое, выпечные изделия, безалкогольные напитки в заводской упаковке	1	Приложение № 3.2
3.3	переулок Охотничий (Абрам-Мыс), в районе домов №№ 9-15	48	автоприцеп	круглогодично	продовольственные товары (молочная, плодоовощная продукция, хлебобулочные изделия)	1	Приложение № 3.3
3.4	жилой район Дровяное, улица Юрия Смирнова, в районе дома № 16	48	автолавка, автоприцеп	круглогодично	продовольственные товары	1	Приложение № 3.4
3.5	улица Морская, в районе дома № 3 (в границах земельного участка с кадастровым номером 51:20:0001012:13)	300	сезонное кафе	с 1 июня по 30 сентября 2016	продукция собственного производства	1	Приложение № 3.5
3.6	улица Капитана Копытова, в районе дома № 45	73	торговый павильон	круглогодично	продовольственные товары, за исключением алкогольной продукции, в том числе пива и напитков, изготовленных на основе пива, сидра, пуаре, медовухи	1	Приложение № 3.6
3.7	улица Алексея Генералова, в районе дома № 13	205	торговый павильон	круглогодично	продовольственные товары, за исключением алкогольной продукции, в том числе пива и напитков, изготовленных на основе пива, сидра, пуаре, медовухи	1	Приложение № 3.7
4.	Перечень мест размещения елочных базаров						
4.1	улице Нахимова, в районе дома № 6		елочный базар	с 15 декабря по 31 декабря	продукция из деревьев хвойных пород	2	Приложение № 4.1
4.2	улица Саши Ковалева, в районе дома № 20		елочный базар	с 15 декабря по 31 декабря	продукция из деревьев хвойных пород	2	Приложение № 4.2
4.3	улица Адмирала Флота Лобова, в районе дома № 1		елочный базар	с 15 декабря по 31 декабря	продукция из деревьев хвойных пород	2	Приложение № 4.3
4.4	улица Чумбарова-Лучинского, в районе подземного перехода на пересечении с просп. Героев-североморцев		елочный базар	с 15 декабря по 31 декабря	продукция из деревьев хвойных пород	2	Приложение № 4.4
4.5	улица Аскольдовцев, в районе дома № 9/22		елочный базар	с 15 декабря по 31 декабря	продукция из деревьев хвойных пород	2	Приложение № 4.5
4.6	проспект Кольский, в районе дома № 2		елочный базар	с 15 декабря по 31 декабря	продукция из деревьев хвойных пород	2	Приложение № 4.6
4.7	улица Георгия Седова, в районе дома № 18		елочный базар	с 15 декабря по 31 декабря	продукция из деревьев хвойных пород	2	Приложение № 4.7
4.8	улица Старостина, в районе дома № 3		елочный базар	с 15 декабря по 31 декабря	продукция из деревьев хвойных пород	2	Приложение № 4.8
4.9	улица Мира (в районе разворотного кольца автобуса № 29)		елочный базар	с 15 декабря по 31 декабря	продукция из деревьев хвойных пород	2	Приложение № 4.9
4.10	улица Полярные Зори, в районе дома № 51/33		елочный базар	с 15 декабря по 31 декабря	продукция из деревьев хвойных пород	2	Приложение № 4.10
4.11	проспект Кольский, в районе дома № 101		елочный базар	с 15 декабря по 31 декабря	продукция из деревьев хвойных пород	2	Приложение № 4.11
4.12	улица Капитана Копытова (в районе дома № 34 по ул. Героев Рыбачьего)		елочный базар	с 15 декабря по 31 декабря	продукция из деревьев хвойных пород	2	Приложение № 4.12
4.13	улица Морская, в районе дома № 3		елочный базар	с 15 декабря по 31 декабря	продукция из деревьев хвойных пород	2	Приложение № 4.13

Приложение  
к постановлению администрации  
города Мурманска от 03.03.2017 № 510

Приложение № 1.1  
к схеме размещения нестационарных торговых объектов  
на территории муниципального образования город Мурманск

Адрес нестационарного торгового объекта: улица Аскольдовцев, в районе дома № 9/22

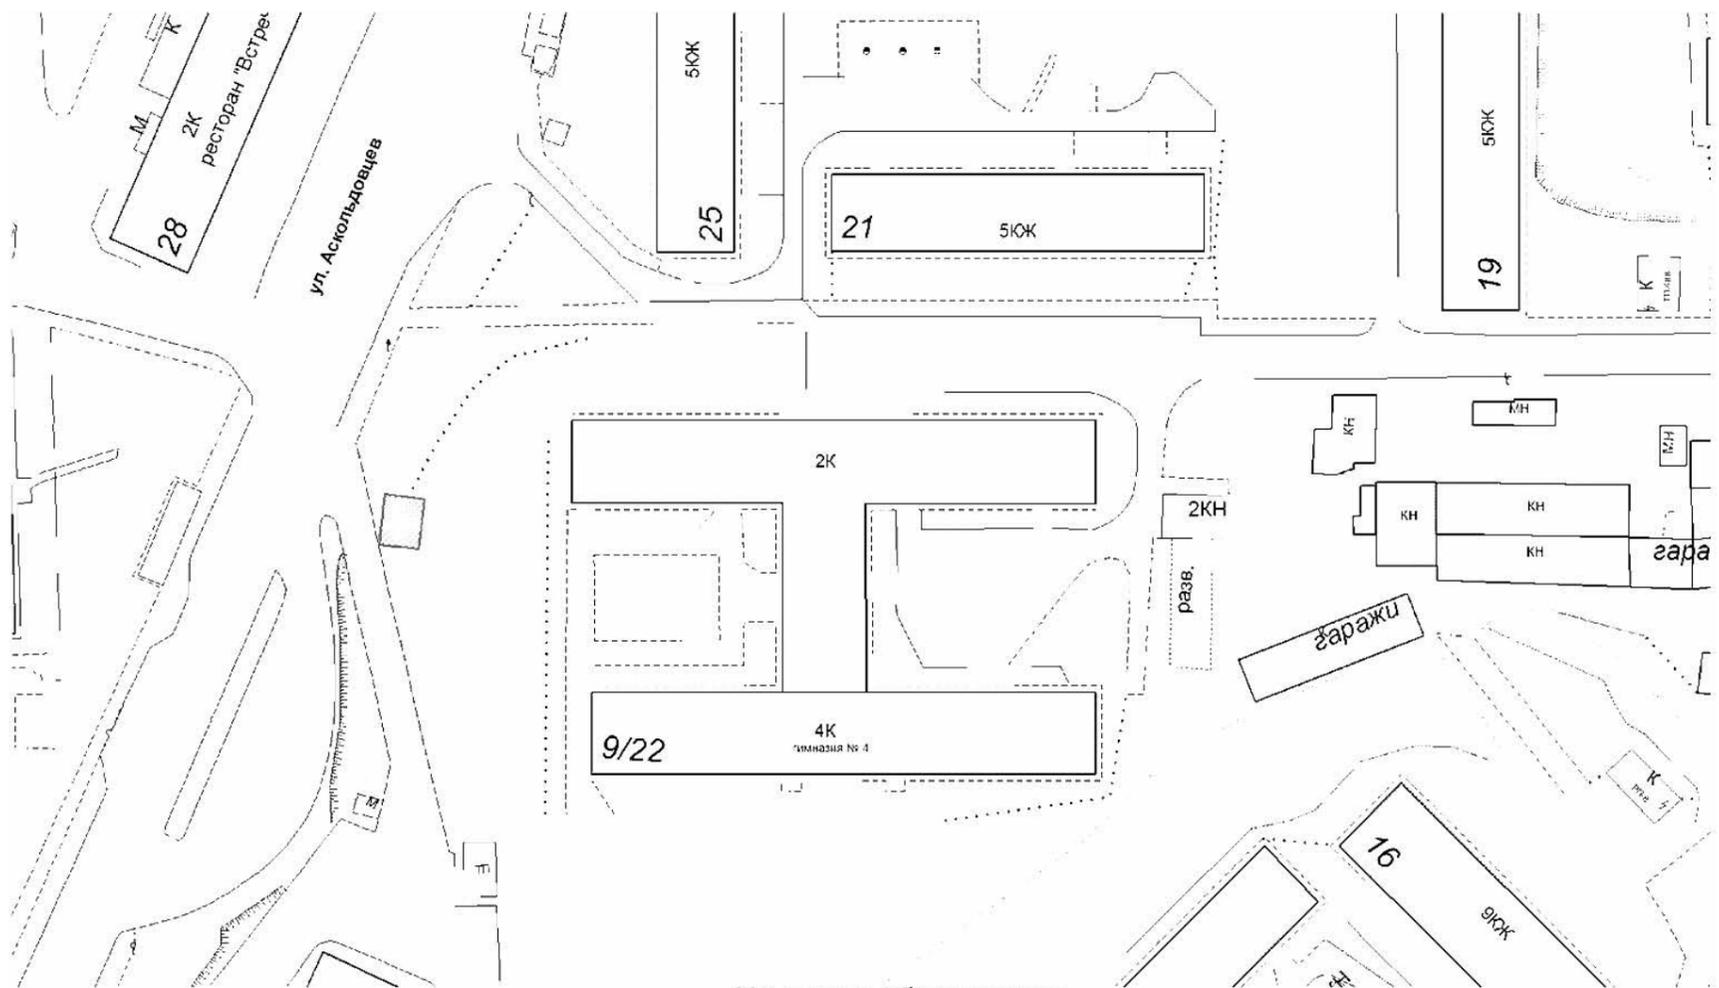


Условные обозначения:  
место размещения нестационарного торгового объекта (автоприцепа)





Приложение № 1.2  
к схеме размещения нестационарных торговых объектов  
на территории муниципального образования город Мурманск

Адрес нестационарного торгового объекта: улица Саши Ковалёва, в районе дома № 20

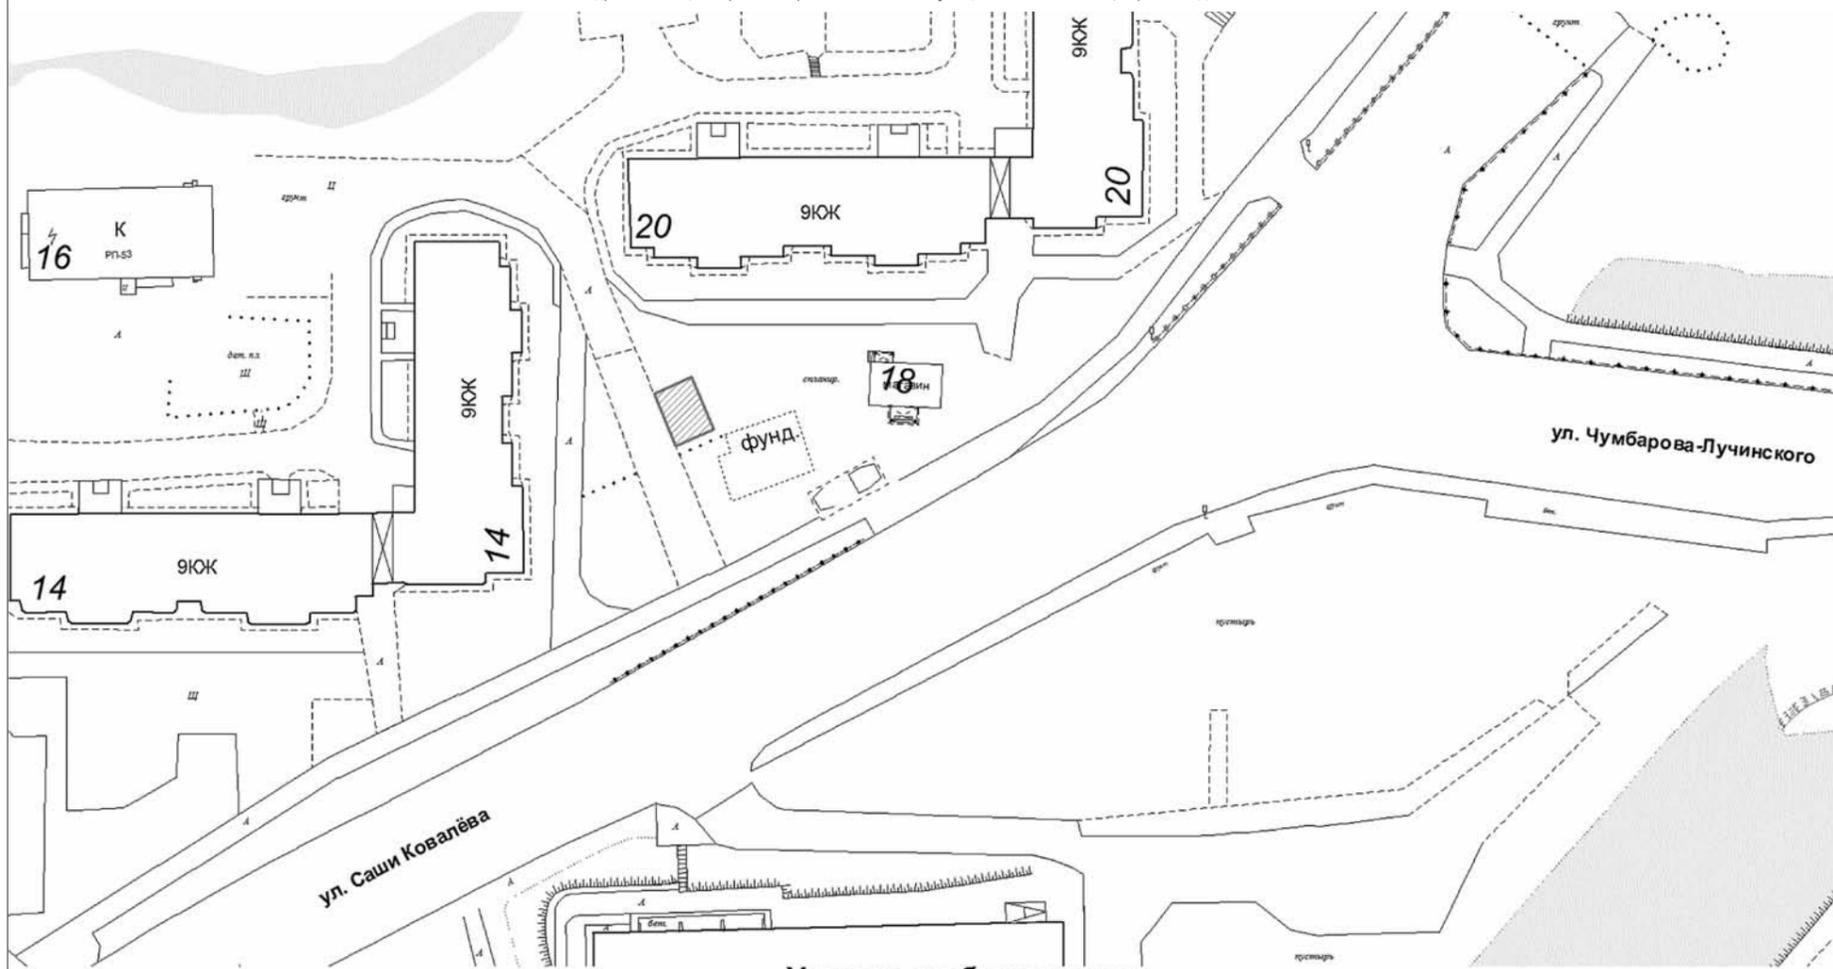


**Условные обозначения:**

место размещения нестационарного торгового объекта (автоприцепа)



Приложение № 1.3  
к схеме размещения нестационарных торговых объектов  
на территории муниципального образования город Мурманск

Адрес нестационарного торгового объекта: улица Адмирала флота Лобова, в районе дома № 19

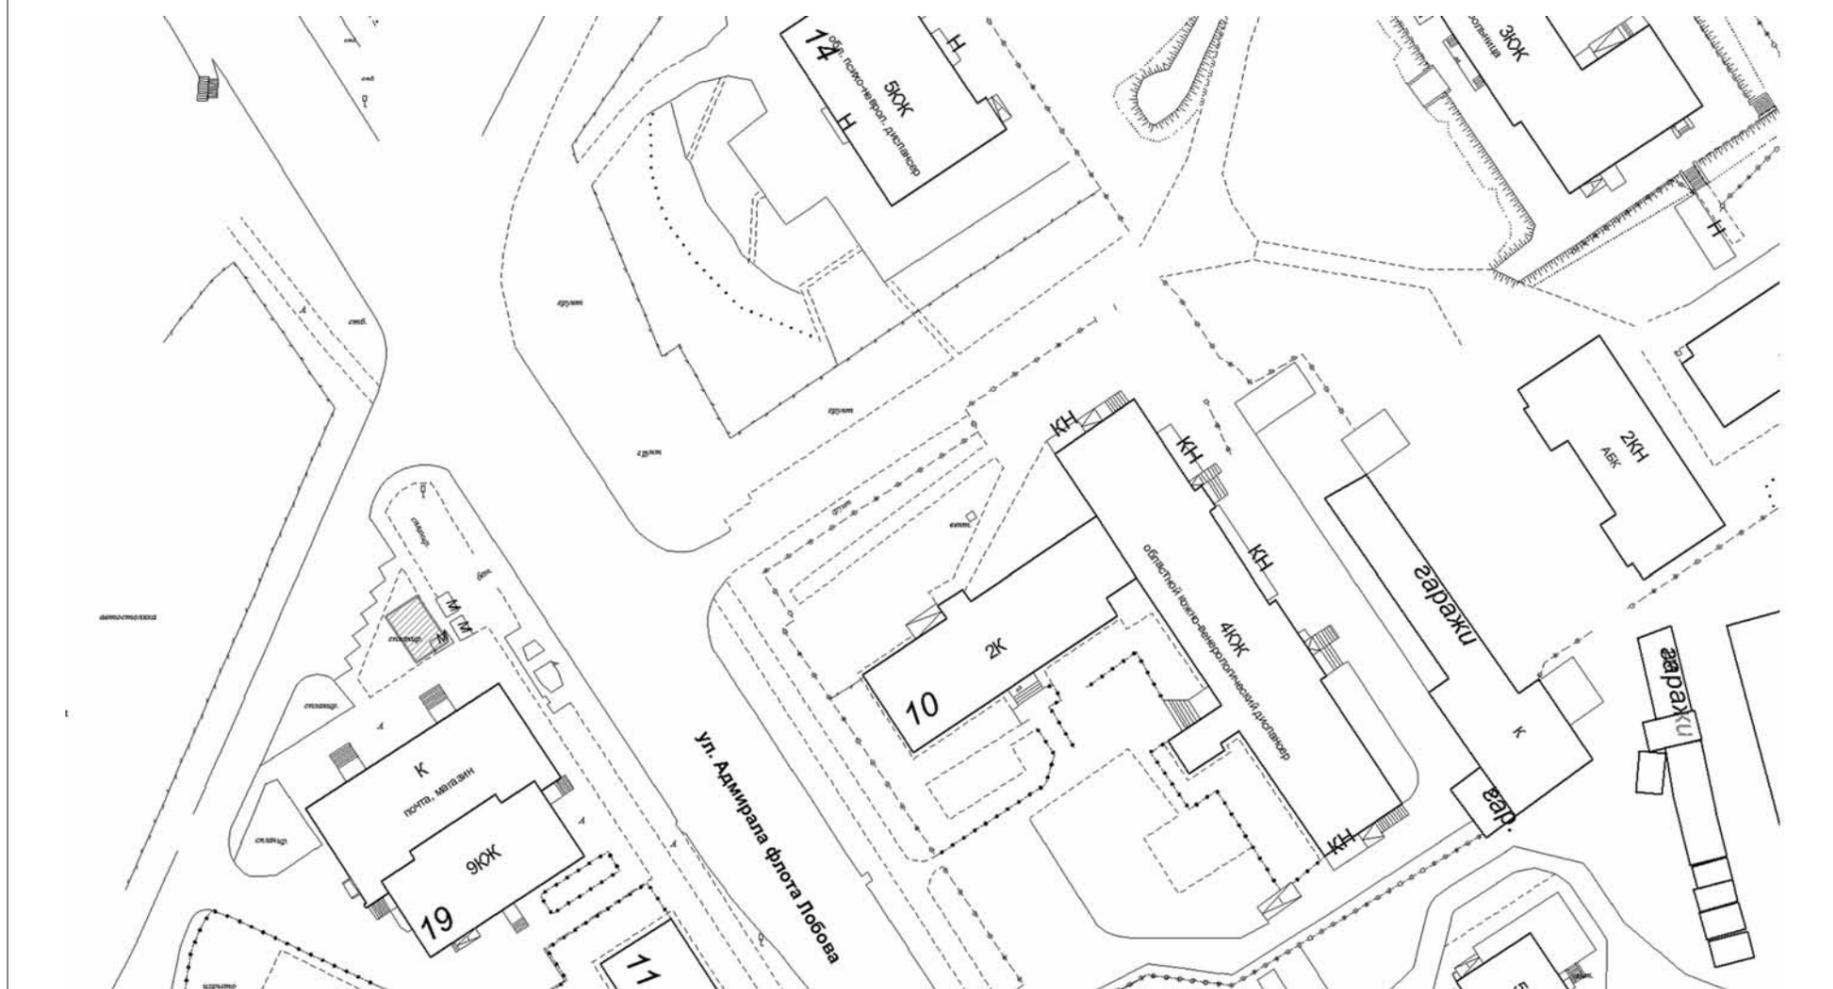


**Условные обозначения:**


место размещения нестационарного торгового объекта (автоприцепа)



Приложение № 1.4  
к схеме размещения нестационарных торговых объектов  
на территории муниципального образования город Мурманск  
Адрес нестационарного торгового объекта: улица Адмирала флота Лобова, в районе дома № 63

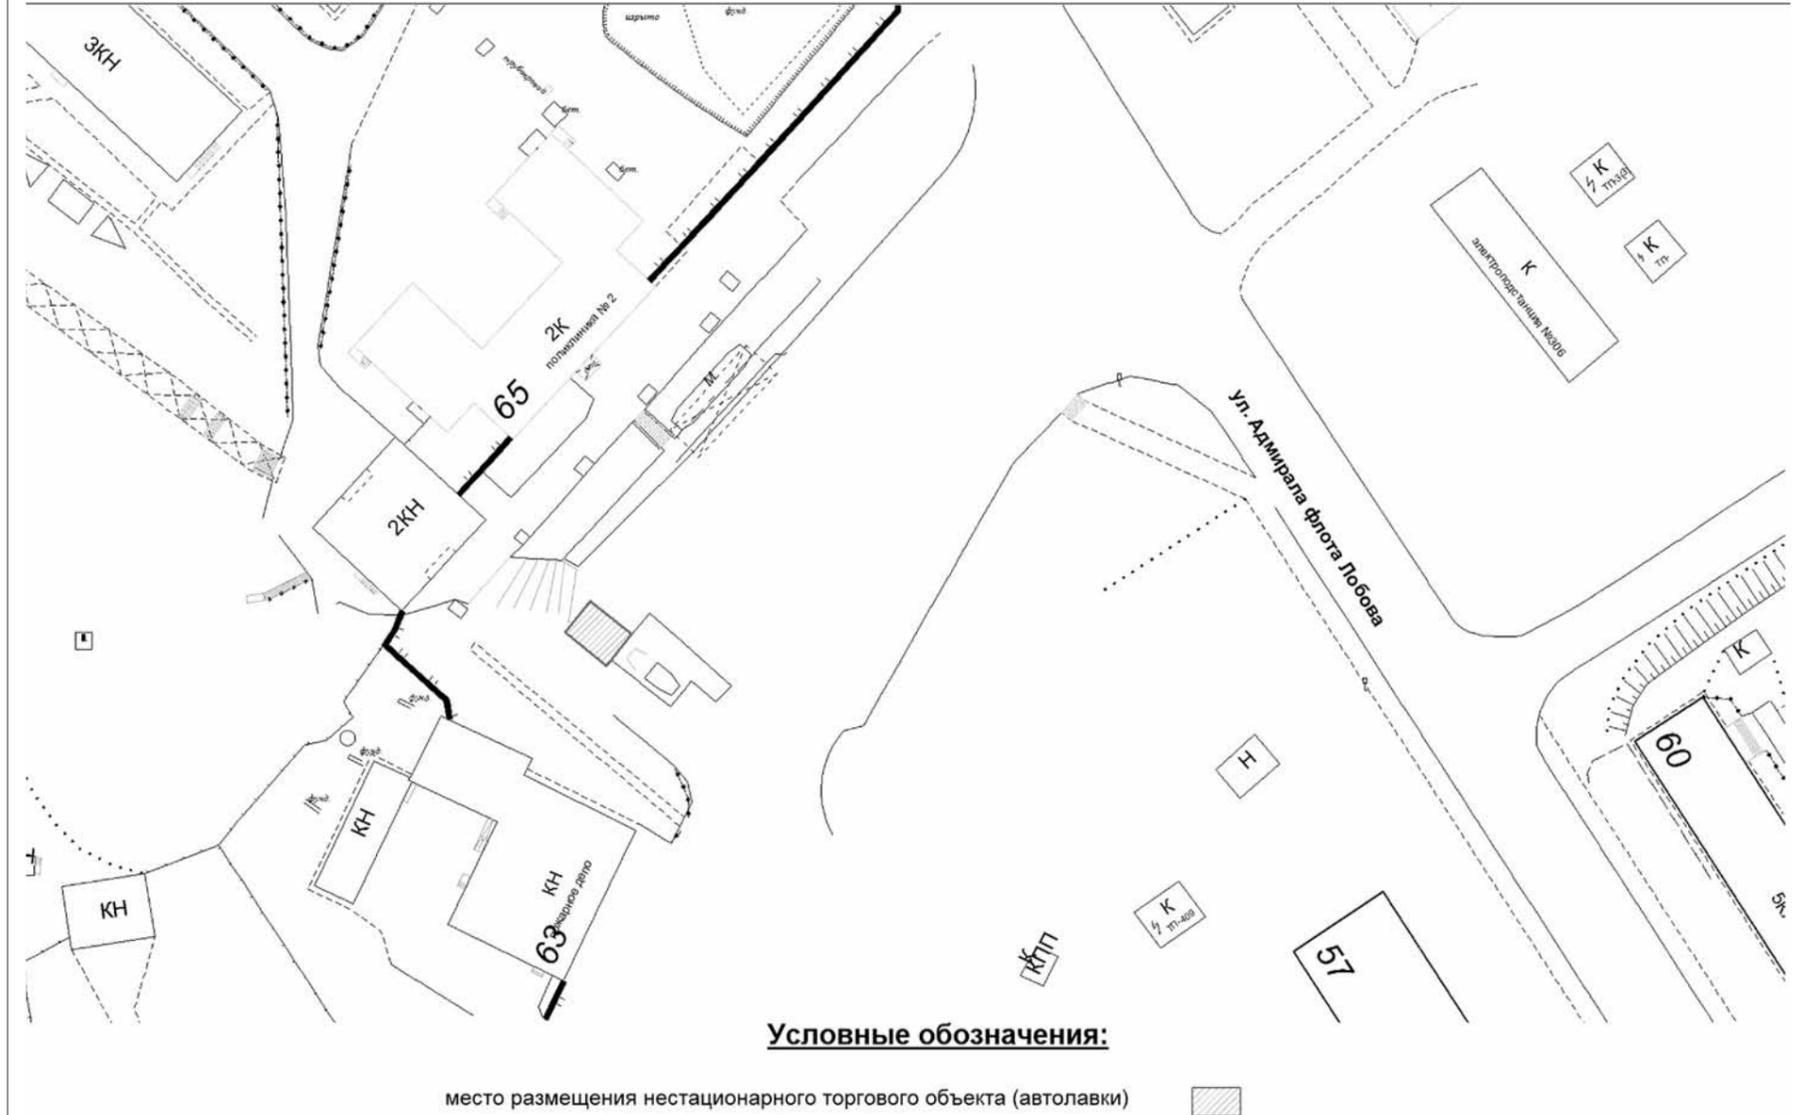


Приложение № 1.5  
к схеме размещения нестационарных торговых объектов  
на территории муниципального образования город Мурманск  
Адрес нестационарного торгового объекта: улица Александра Невского, в районе дома № 97/60

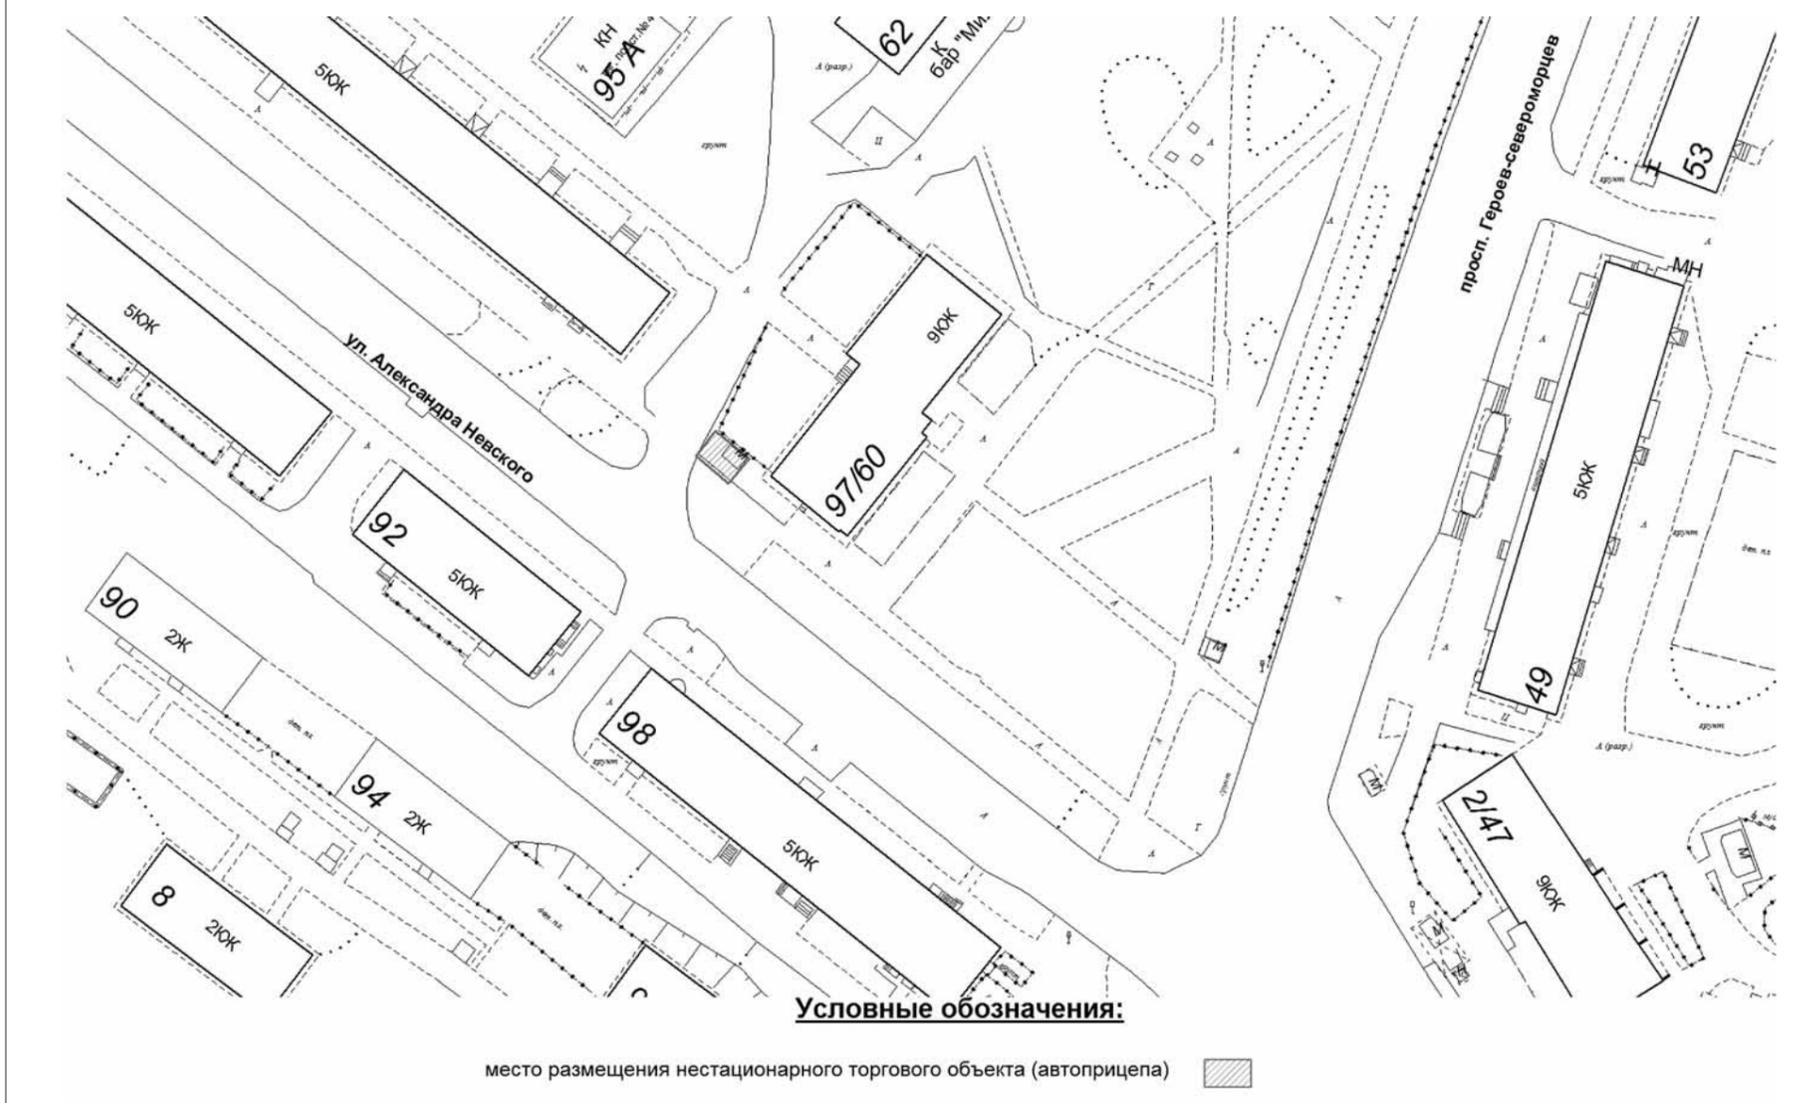





Приложение № 1.6  
к схеме размещения нестационарных торговых объектов  
на территории муниципального образования город Мурманск  
Адрес нестационарного торгового объекта: улица Аскольдовцев, в районе дома № 9/22

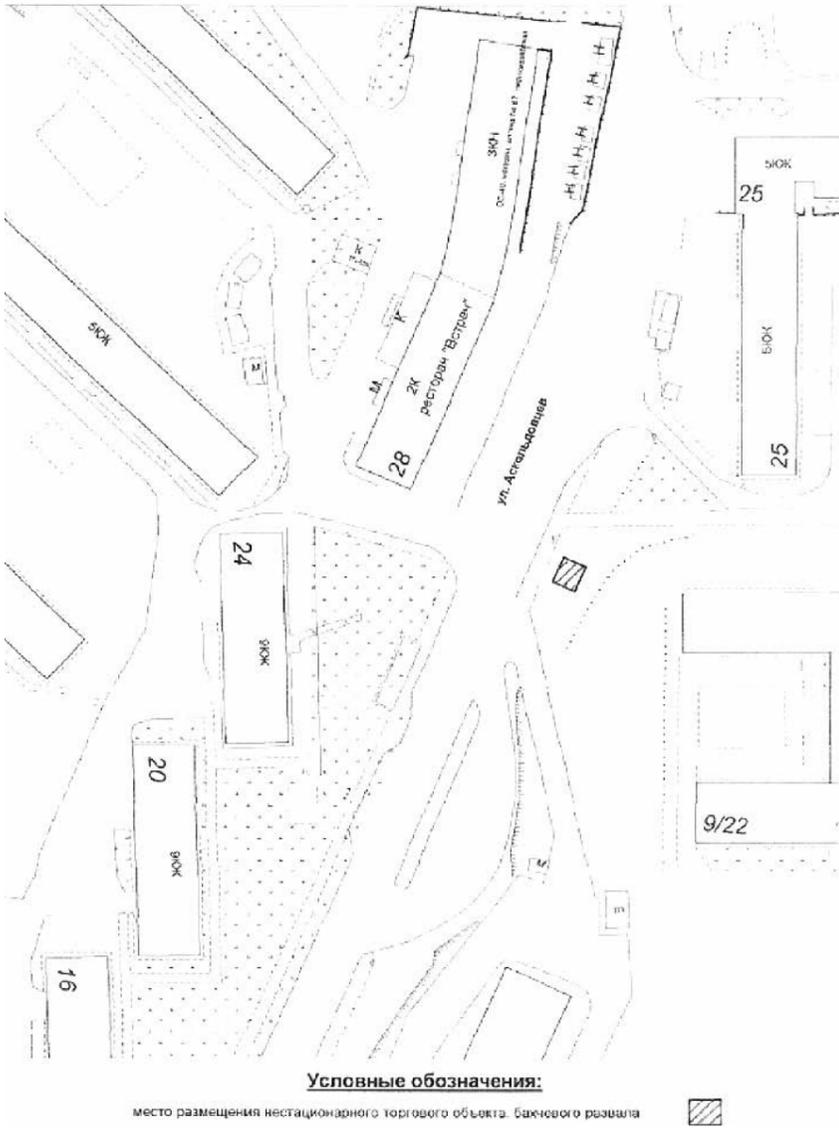

Приложение № 1.7  
к схеме размещения нестационарных торговых объектов  
на территории муниципального образования город Мурманск  
Адрес нестационарного торгового объекта: район остановки общественного транспорта «Улица Юрия Гагарина» (южное направление), зона отдыха на Семеновском озере

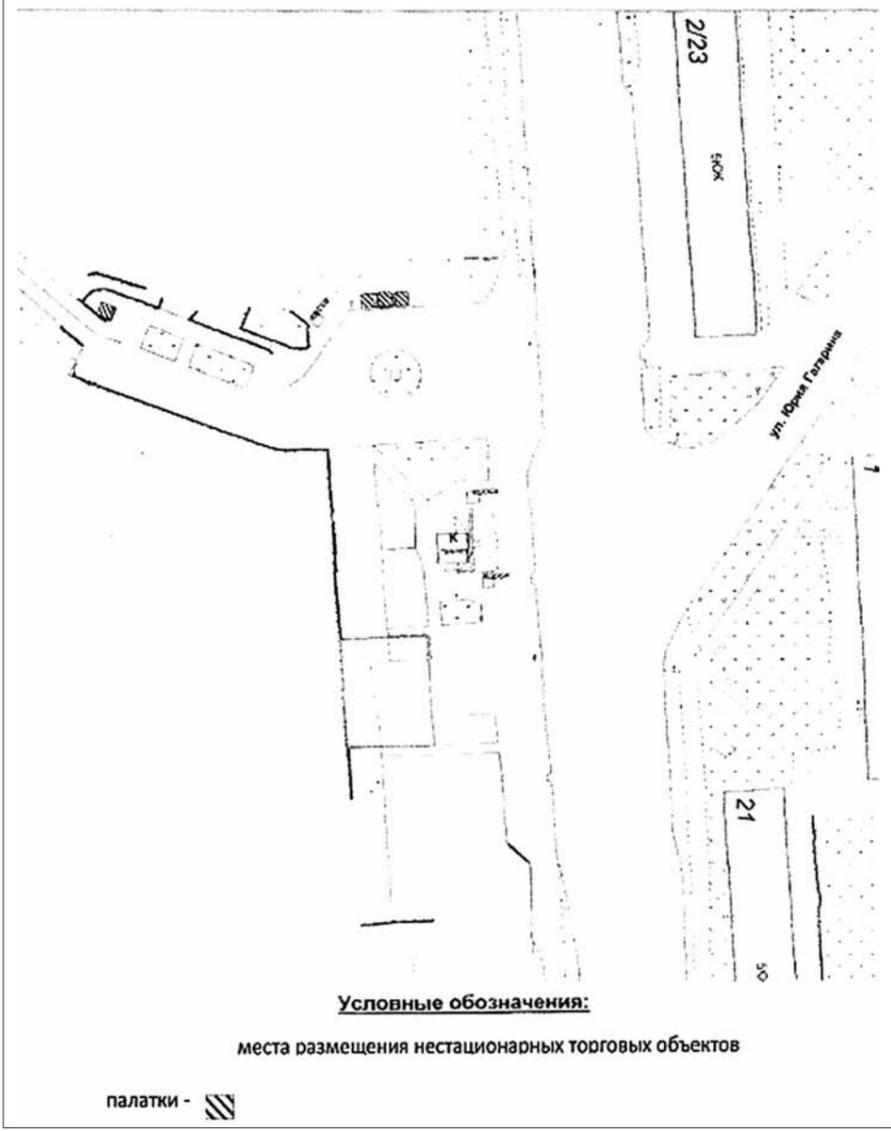


Приложение № 1.8  
к схеме размещения нестационарных торговых объектов  
на территории муниципального образования город Мурманск  
Адрес нестационарного торгового объекта: улица Молодежная, в районе дома № 11 (жилой район Росляково)

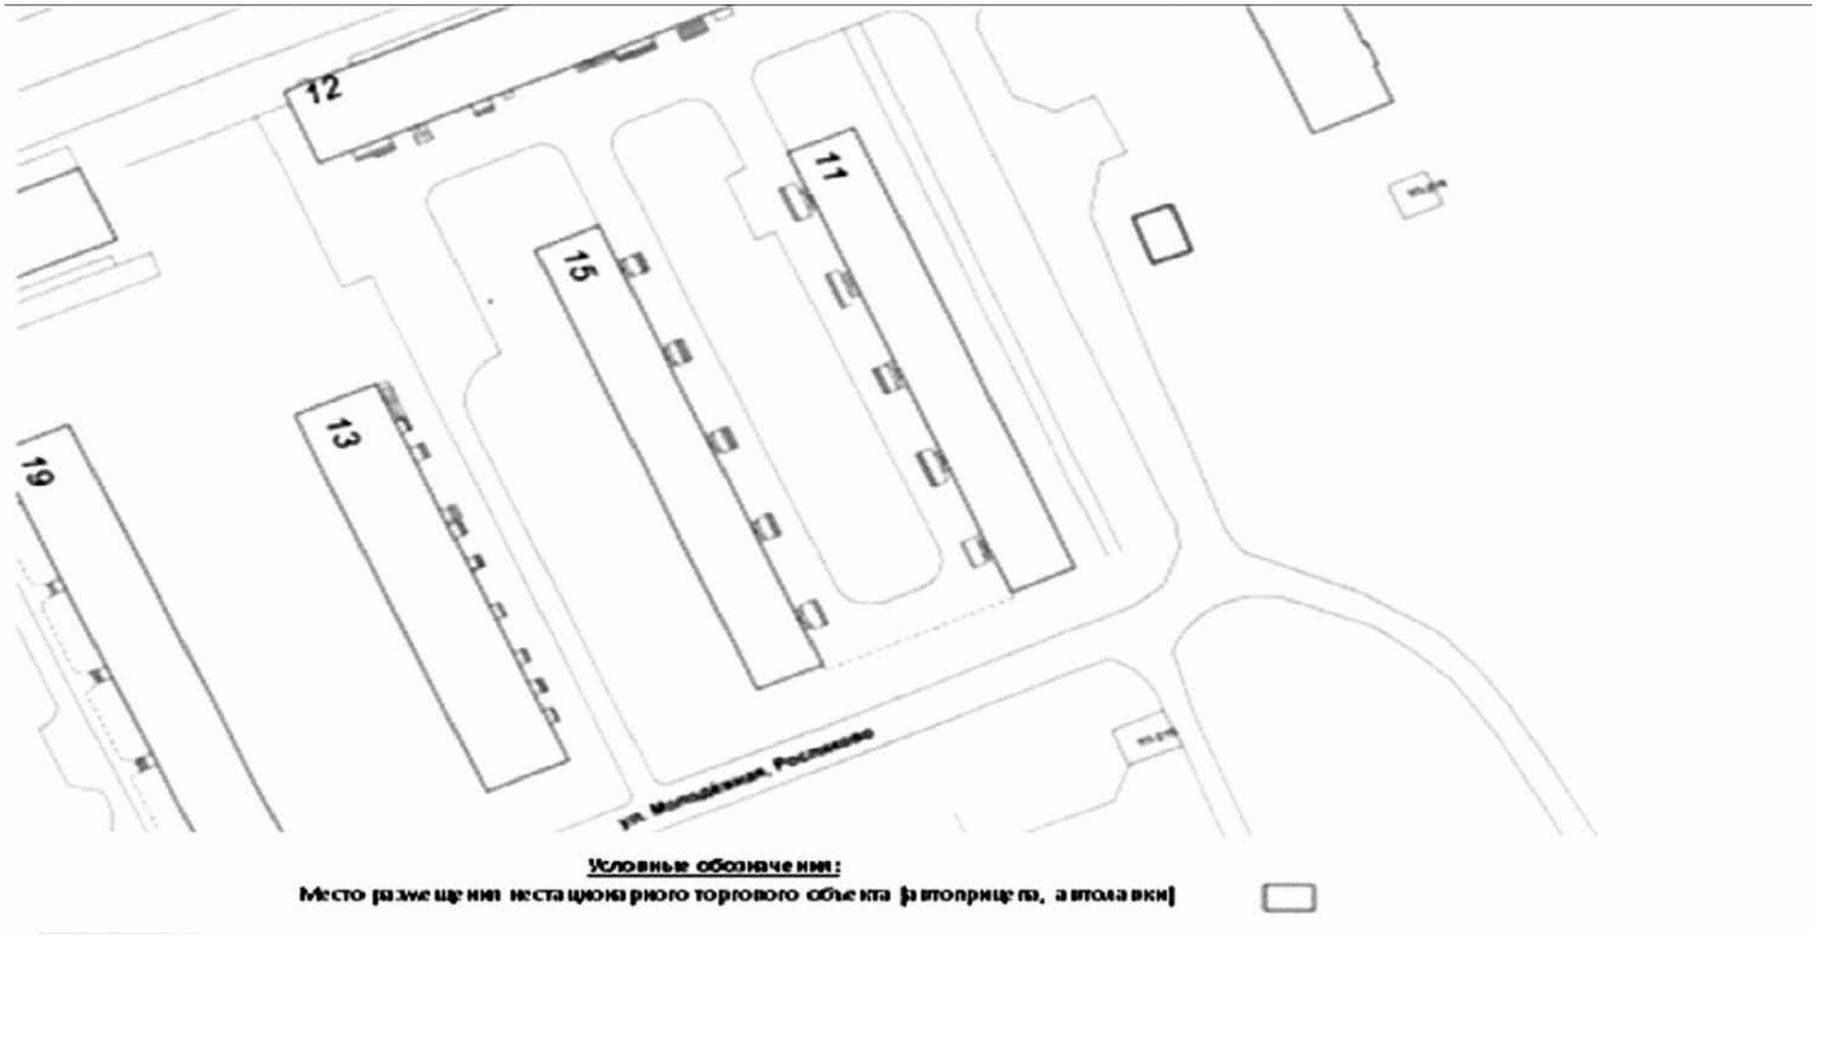

Приложение № 1.9  
к схеме размещения нестационарных торговых объектов  
на территории муниципального образования город Мурманск

Адрес нестационарного торгового объекта: улица Заводская, в районе дома № 6 (жилой район Росляково)

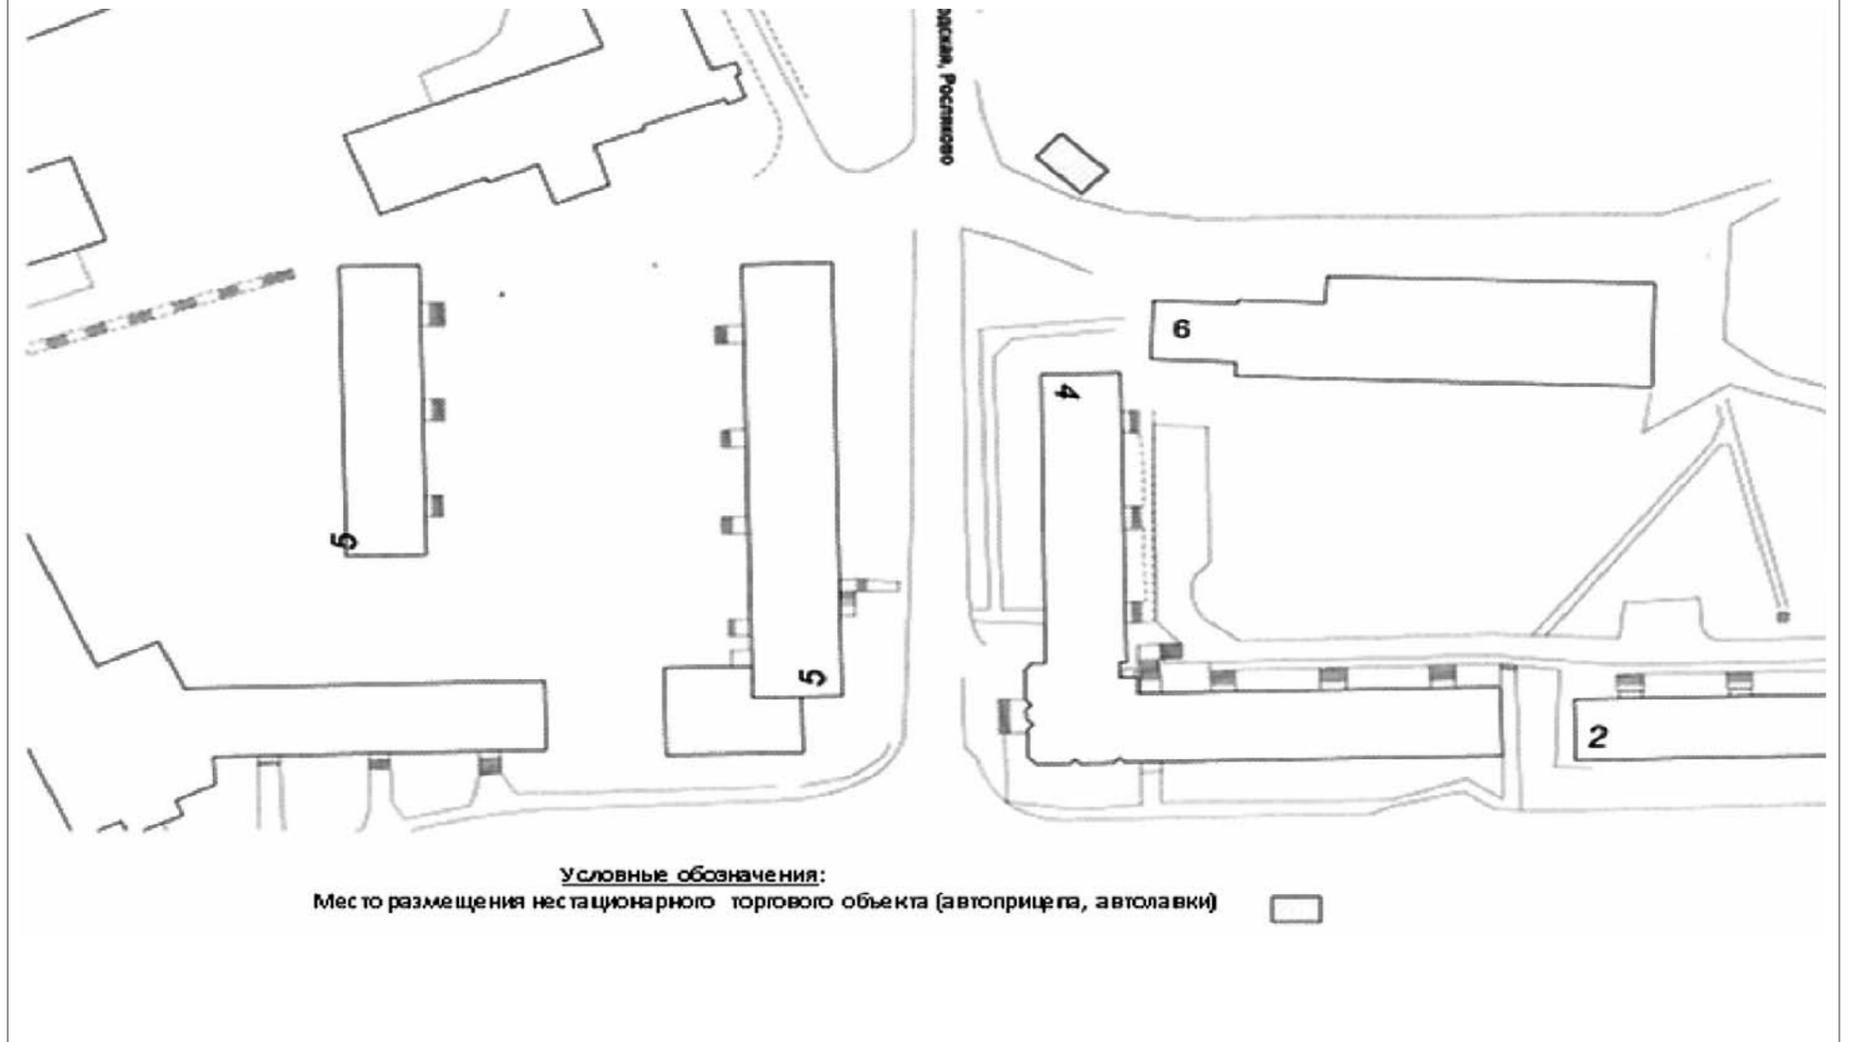


Приложение № 1.10  
к схеме размещения нестационарных торговых объектов  
на территории муниципального образования город Мурманск

Адрес нестационарного торгового объекта: улица Школьная, в районе дома № 12 (жилой район Росляково)






Приложение № 1.11  
к схеме размещения нестационарных торговых объектов  
на территории муниципального образования город Мурманск  
Адрес нестационарного торгового объекта: улица Школьная, в районе дома № 6а,  
(жилой район Росляково)

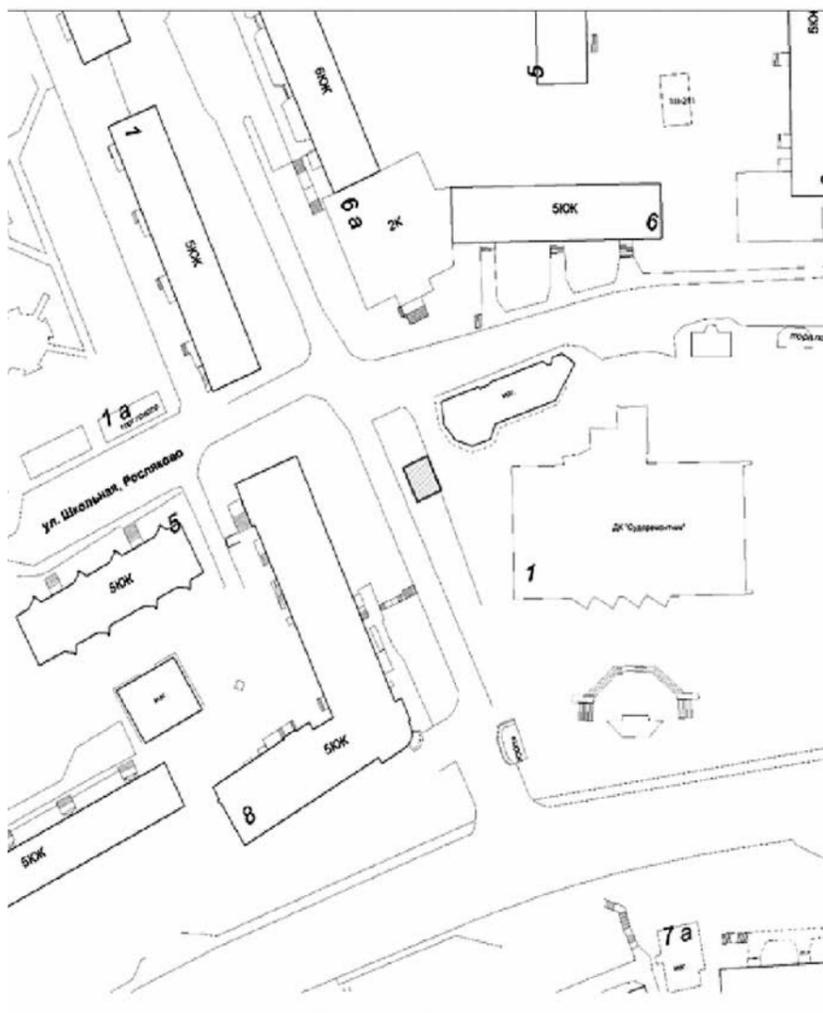

**Условные обозначения:**  
место размещения нестационарного торгового объекта (автоприцеп) -




Приложение № 1.12  
к схеме размещения нестационарных торговых объектов  
на территории муниципального образования город Мурманск  
Адрес нестационарного торгового объекта: улица Садовая, в районе дома № 9

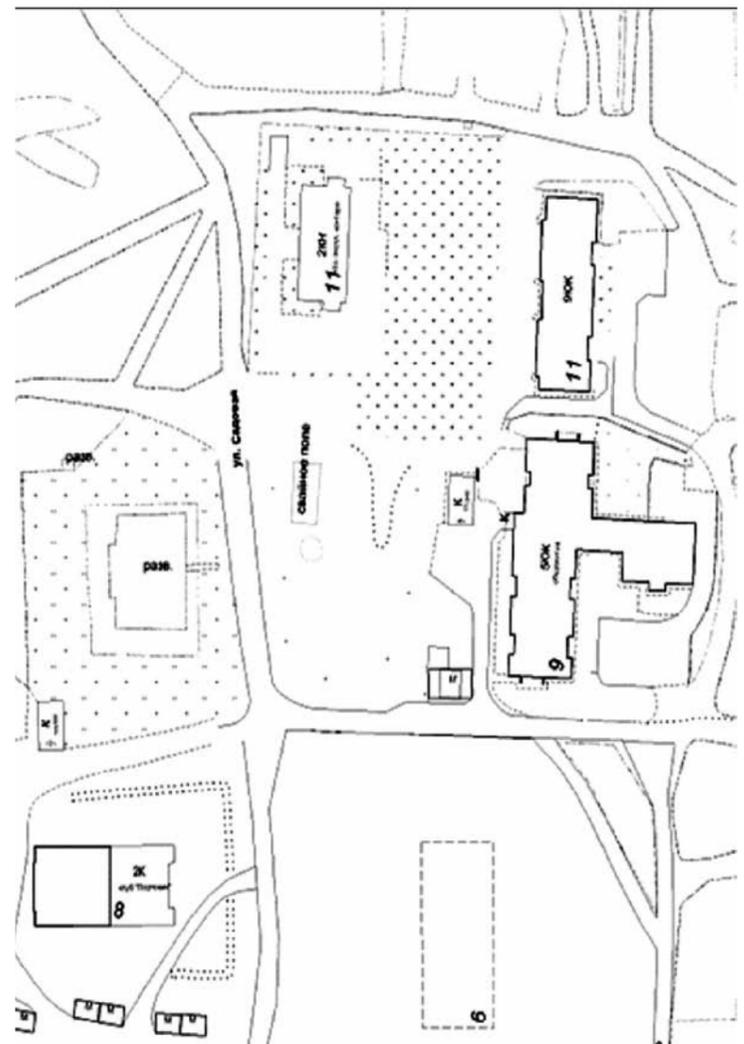

**Условные обозначения:**  
место размещения нестационарного торгового объекта (торгового павильона) -




Приложение № 1.13  
к схеме размещения нестационарных торговых объектов  
на территории муниципального образования город Мурманск  
Адрес нестационарного торгового объекта: улица Магомета Гаджиева, в районе дома № 4

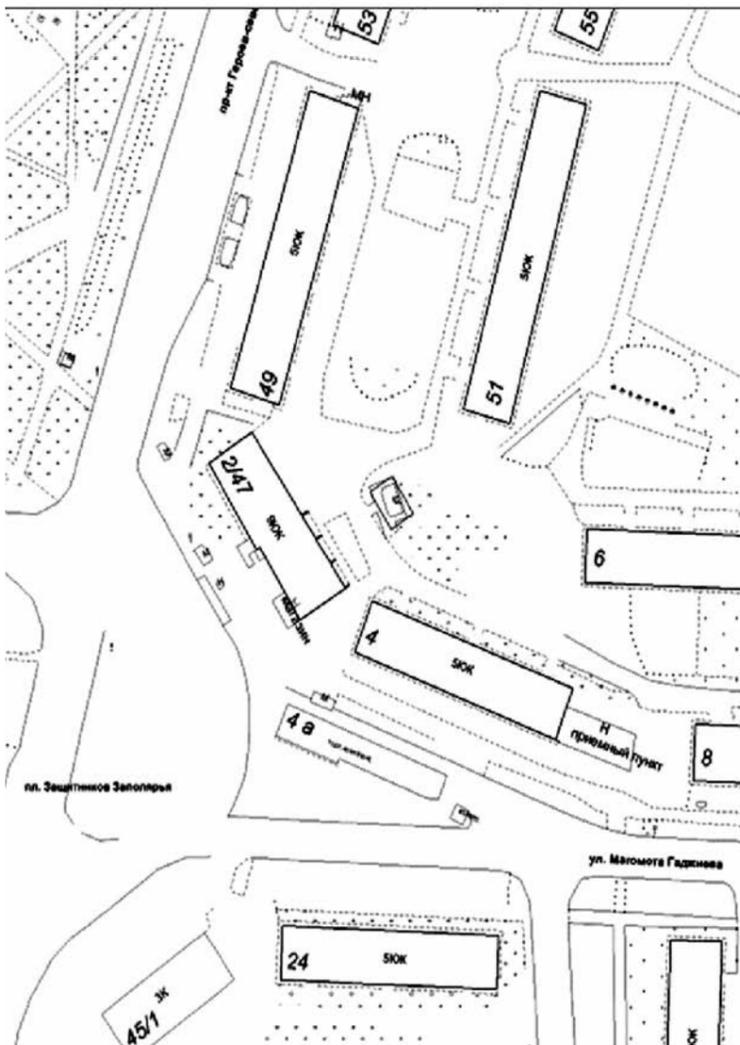

**Условные обозначения:**  
место размещения нестационарного торгового объекта (торгового павильона)



Приложение № 1.14  
к схеме размещения нестационарных торговых объектов  
на территории муниципального образования город Мурманск  
Адрес нестационарного торгового объекта: улица Виктора Миронова, в районе дома № 12

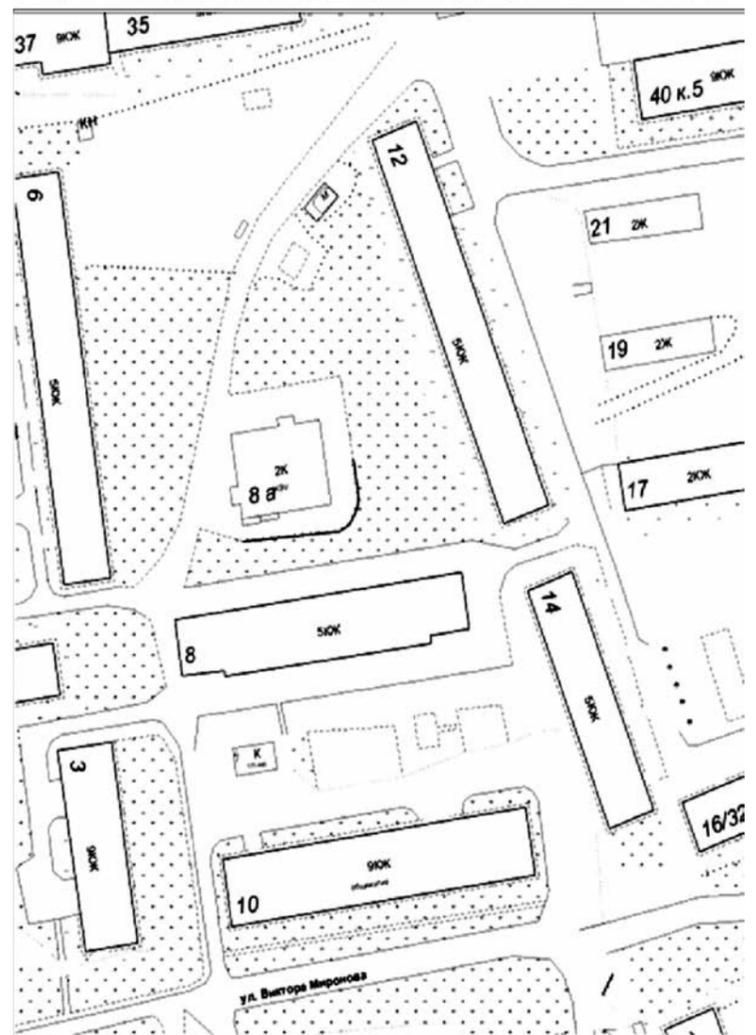


**Условные обозначения:**  
место размещения нестационарного торгового объекта (торгового павильона)





Приложение № 1.15  
к схеме размещения нестационарных торговых объектов  
на территории муниципального образования город Мурманск

Адрес нестационарного торгового объекта: улица Адмирала флота Лобова, в районе дома № 18

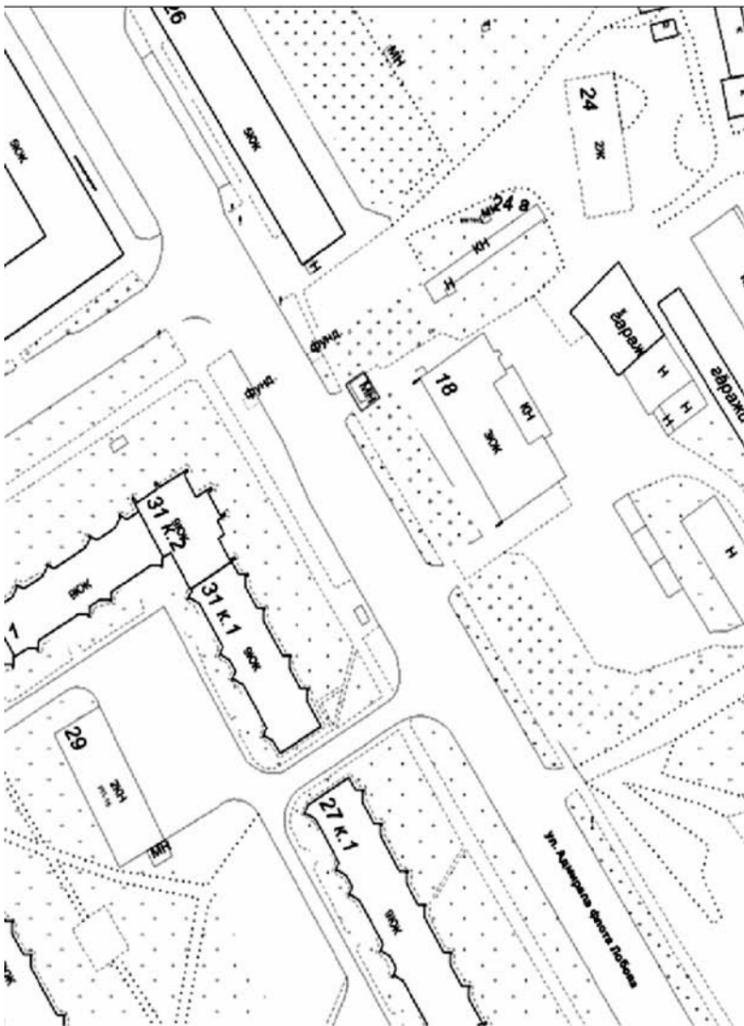


**Условные обозначения:**

место размещения нестационарного торгового объекта (торгового павильона)

Приложение № 1.16  
к схеме размещения нестационарных торговых объектов  
на территории муниципального образования город Мурманск

Адрес нестационарного торгового объекта: улица Аскольдовцев, в районе дома № 26, корпус 1

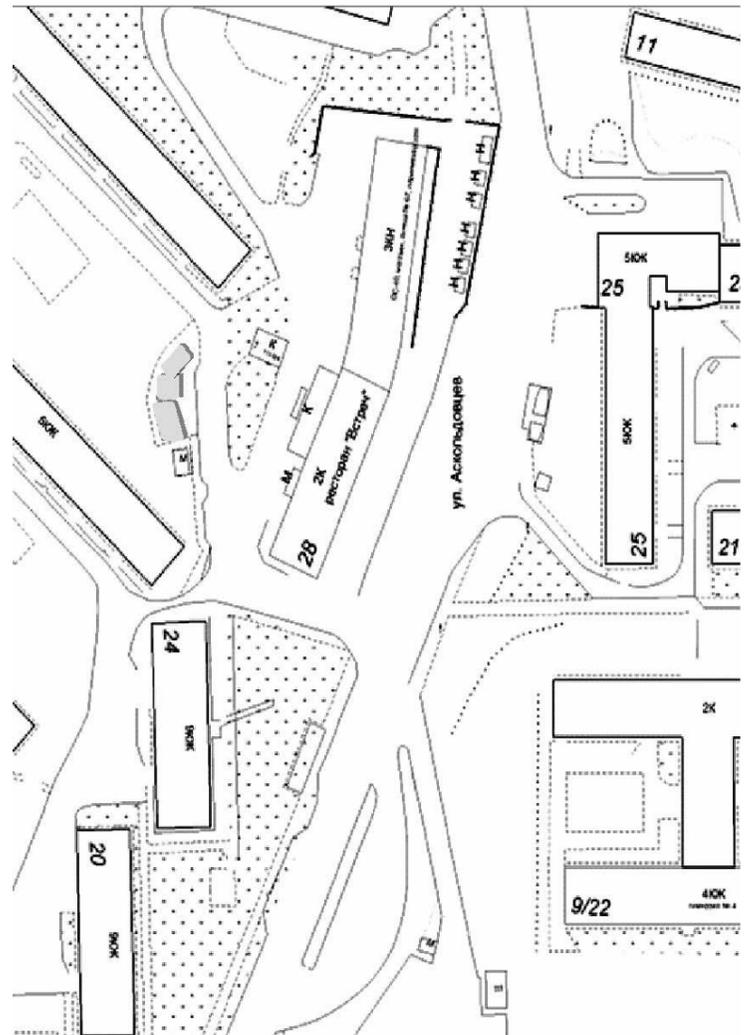


**Условные обозначения:**

место размещения нестационарного торгового объекта (торгового павильона)

Приложение № 2.1  
к схеме размещения нестационарных торговых объектов  
на территории муниципального образования город Мурманск

Адрес нестационарного торгового объекта: проезд Северный, в районе дома № 18

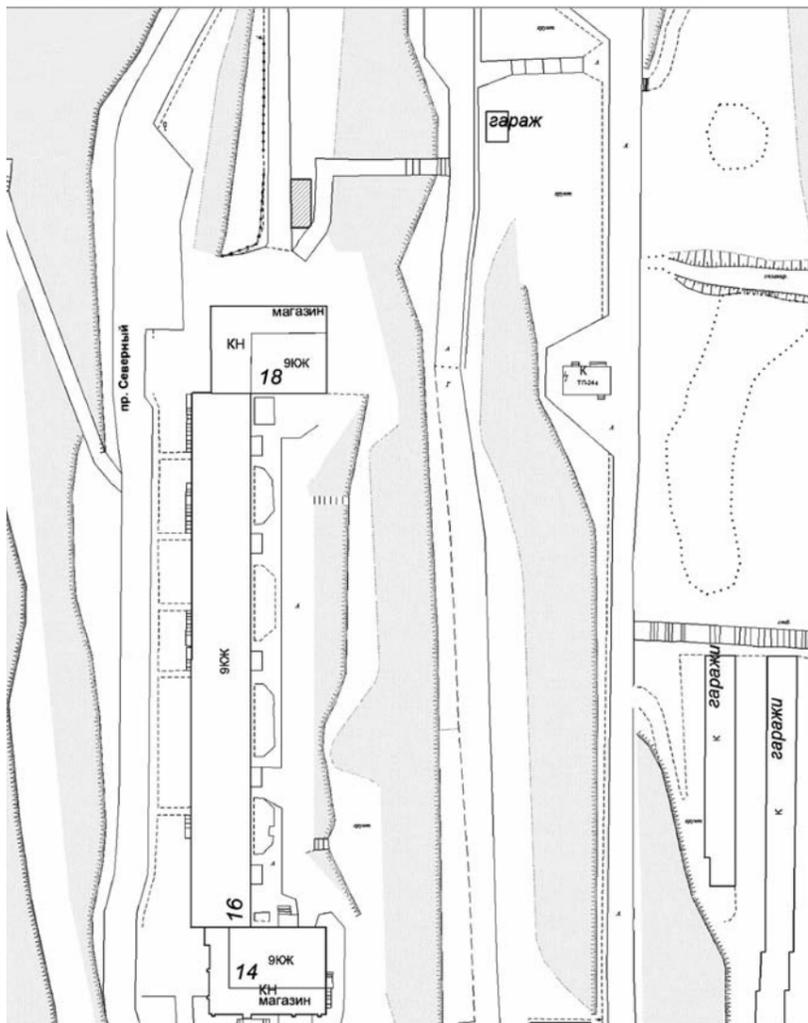


**Условные обозначения:**

место размещения нестационарного торгового объекта (автоприцепа)

Приложение № 2.3  
к схеме размещения нестационарных торговых объектов  
на территории муниципального образования город Мурманск

Адрес нестационарного торгового объекта: улица Карла Маркса, в районе дома № 48

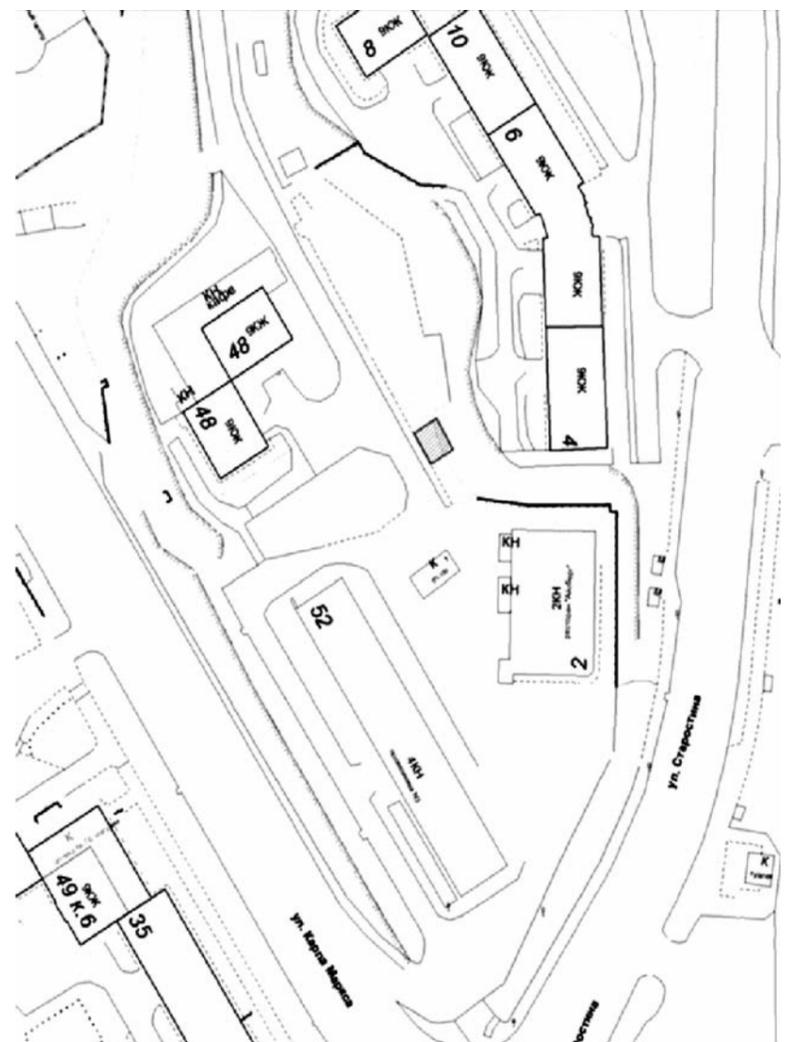


**Условные обозначения:**

место размещения нестационарного торгового объекта: автолавки




Приложение № 2.2  
к схеме размещения нестационарных торговых объектов  
на территории муниципального образования город Мурманск

Адрес нестационарного торгового объекта: улица Ленинградская (в районе дома № 10 по улице Комсомольской)

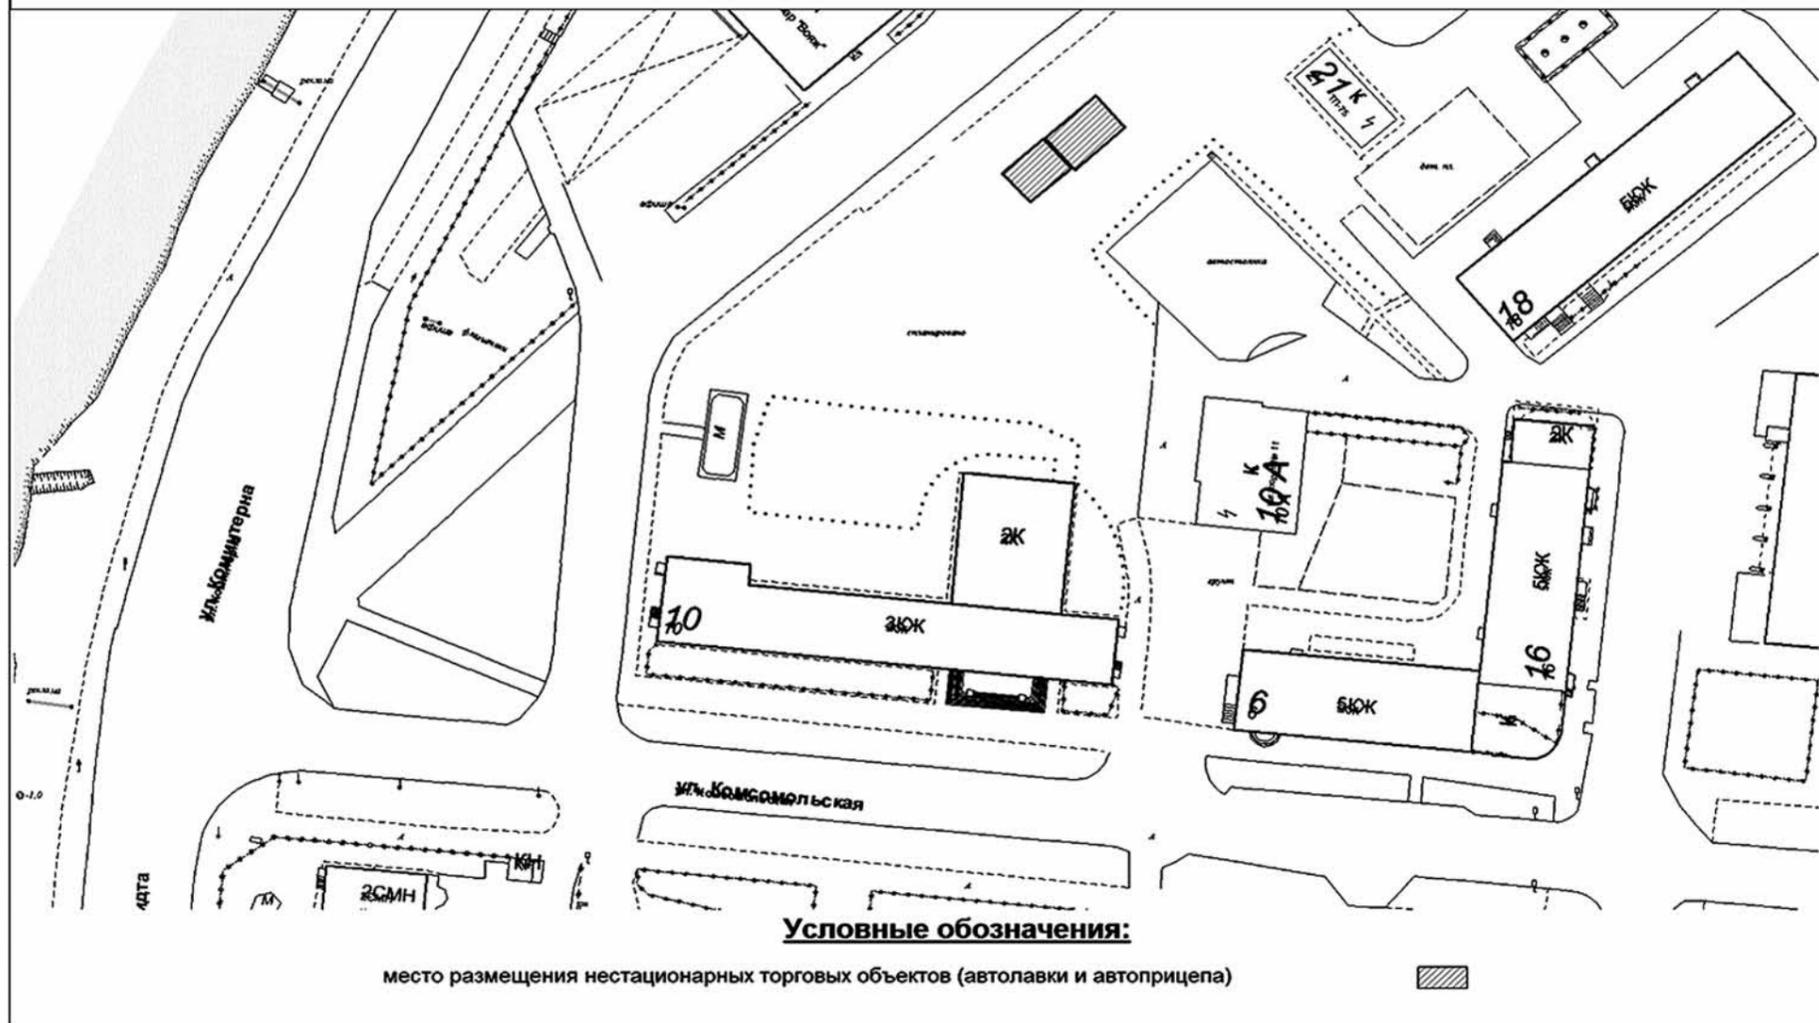

Приложение № 2.4  
к схеме размещения нестационарных торговых объектов  
на территории муниципального образования город Мурманск  
Адрес нестационарного торгового объекта: Северный проезд, в районе дома № 8

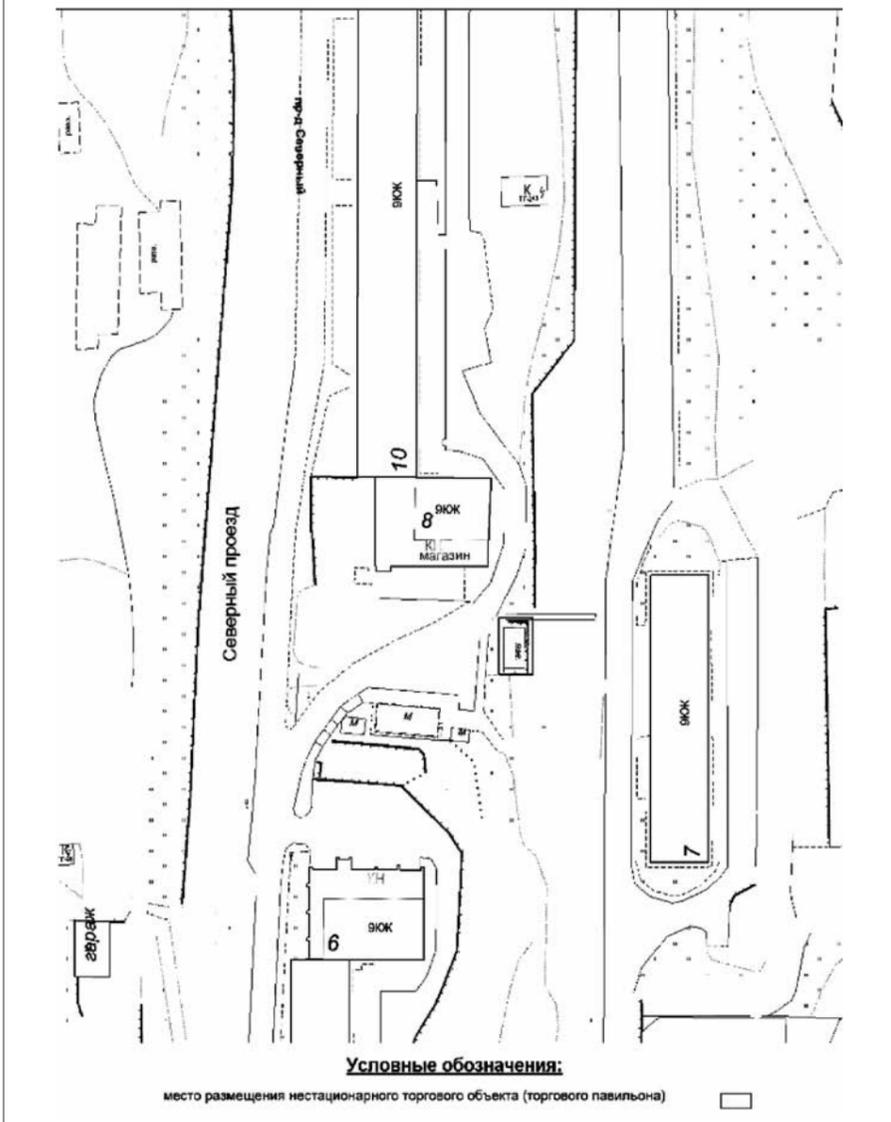

Приложение № 3.2  
к схеме размещения нестационарных торговых объектов  
на территории муниципального образования город Мурманск  
Адрес нестационарного торгового объекта: сквер на улице Марата

